

Reinvoel algemeen


- metselwerk baksteen
- houten geveldeuren
- isolatie
- kalkzandsteen
- binnenwanden gasbeton
- binnenwanden metal stud
- HSB wand
- prefab betenwand
- opstelplaats wasmachine/droger
- E-radiator badkamer
- extratrapput
- hebelwaterafvoer
- rookmelder
- kavelgrenzen

Reinvoel w-installatie

- vloerverwarmingverdelers
- warmtepomp binnen-unit
- warmtepomp buiten-unit
- mechanische ventilatie afzuigput
- mechanische ventilatie afzuigput
- ZR-ventilatorrooster
- hydrotop

Reinvoel a-installatie

Symbol	Omschrijving	Afkortingen
	Enkelepolige schakelaar	VW
	Wisselstroommeter	WP
	Serie schakelaar	VV
	Aansluitpunt verlichting zonder armatuur	WF
	Aansluitpunt bedraad	WR
	Aansluitpunt data	DR
	Aardingspunt	WTW
	Schoonmetselwerk	RBE
	Aardnat	RNA
	Deurdeel	Co2
	Dubbel wandcontactdoos, opbouw	
	Loze leiding	
	Centraaldoos	
	Wandcontactdoos elektrisch koken	
	Dubbel wandcontactdoos	
	Wandcontactdoos	
	Latein	
	Optische rookmelder	
	VW	vaalwasser
	WP	warmtepomp
	VV	verdelers vloerverwarming
	WF	opstelplaats wasmachine
	DR	opstelplaats droger
	WTW	WTW unit (warmte terug winning)
	RBE	hoofdbediening thermostaat
	RNA	ruimte naregeling thermostaat
	Co2	hoofdbediening MV installatie

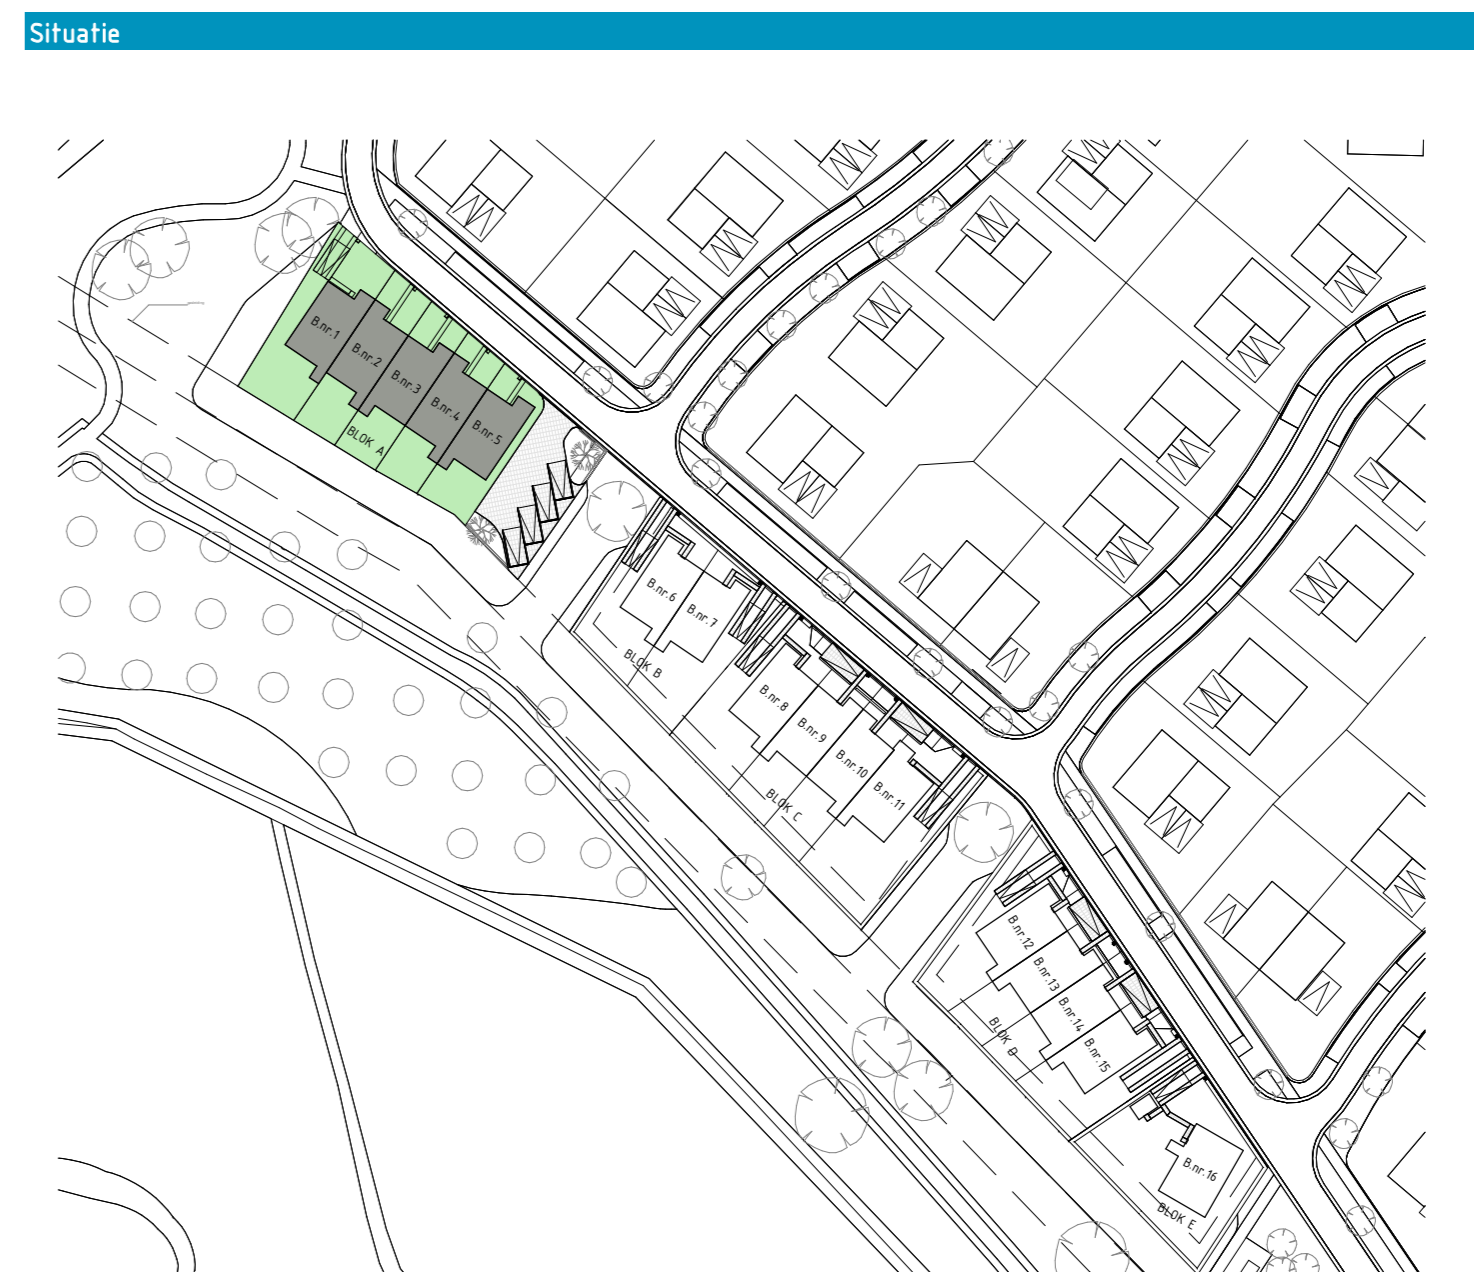

Blok A

ONDERDEEL	MATERIAAL	AFWERKING	KLEUR
Schoonmetselwerk	Baksteen - Waalformaat	Halfsteens	Bruin/Antraciet Aberson
Voegwerk	Doorstrijkmerfel	Verdept 5mm	Remix 300
Gevelbekleding staand	XL colorwood Channelsidings	Houten verticale planken	Ral 7022 - Onbergijs
Dakpannen	Beton (Nieskamp Cimafix 5-pan)	Mat	Antraciet
Onderkant dakoverlappen en beeborden	Rockpanel		Ral 7022 - Onbergijs
Dakgot	Aluminium	Gepoedercoat	Ral 7022 - Onbergijs
Kozijnen	Aluminium	Gepoedercoat	Ral 7022 - Onbergijs
Draaiende delen	Hout		Ral 7022 - Onbergijs
Voordeuren	Hout		Ral 3011 - Bruinrood
Kozijnen berging/tuinkast	Hout		Ral 7022 - Onbergijs
Waterslagen	Aluminium		Ral 7022 - Onbergijs
Onderdorpel deuren	Kunststeen		Antraciet Grijs
Latein	Staal		Ral 7022 - Onbergijs
Pergola	Hout	Gepoedercoat	Ral 7022 - Onbergijs



Project De Groene Gaard

Onderdeel Bouwnummers 1 t/m 5 (Begane grond)

Plattegronden Schaal 1:50

Gevels Schaal 1:100

Datum 18 januari 2024

REALISATIE VERKOOP EN INFORMATIE

REINBOUW **BETHELER** **ten Hag**

ReinBouw B.V. www.reinbouw.nl Getreuer Makelaars www.getreuer.nl ten Hag Makelaars www.tenhag.nl