



BNR 5 BNR 4 BNR 3 BNR 2 BNR 1

EERSTE VERDIEPING

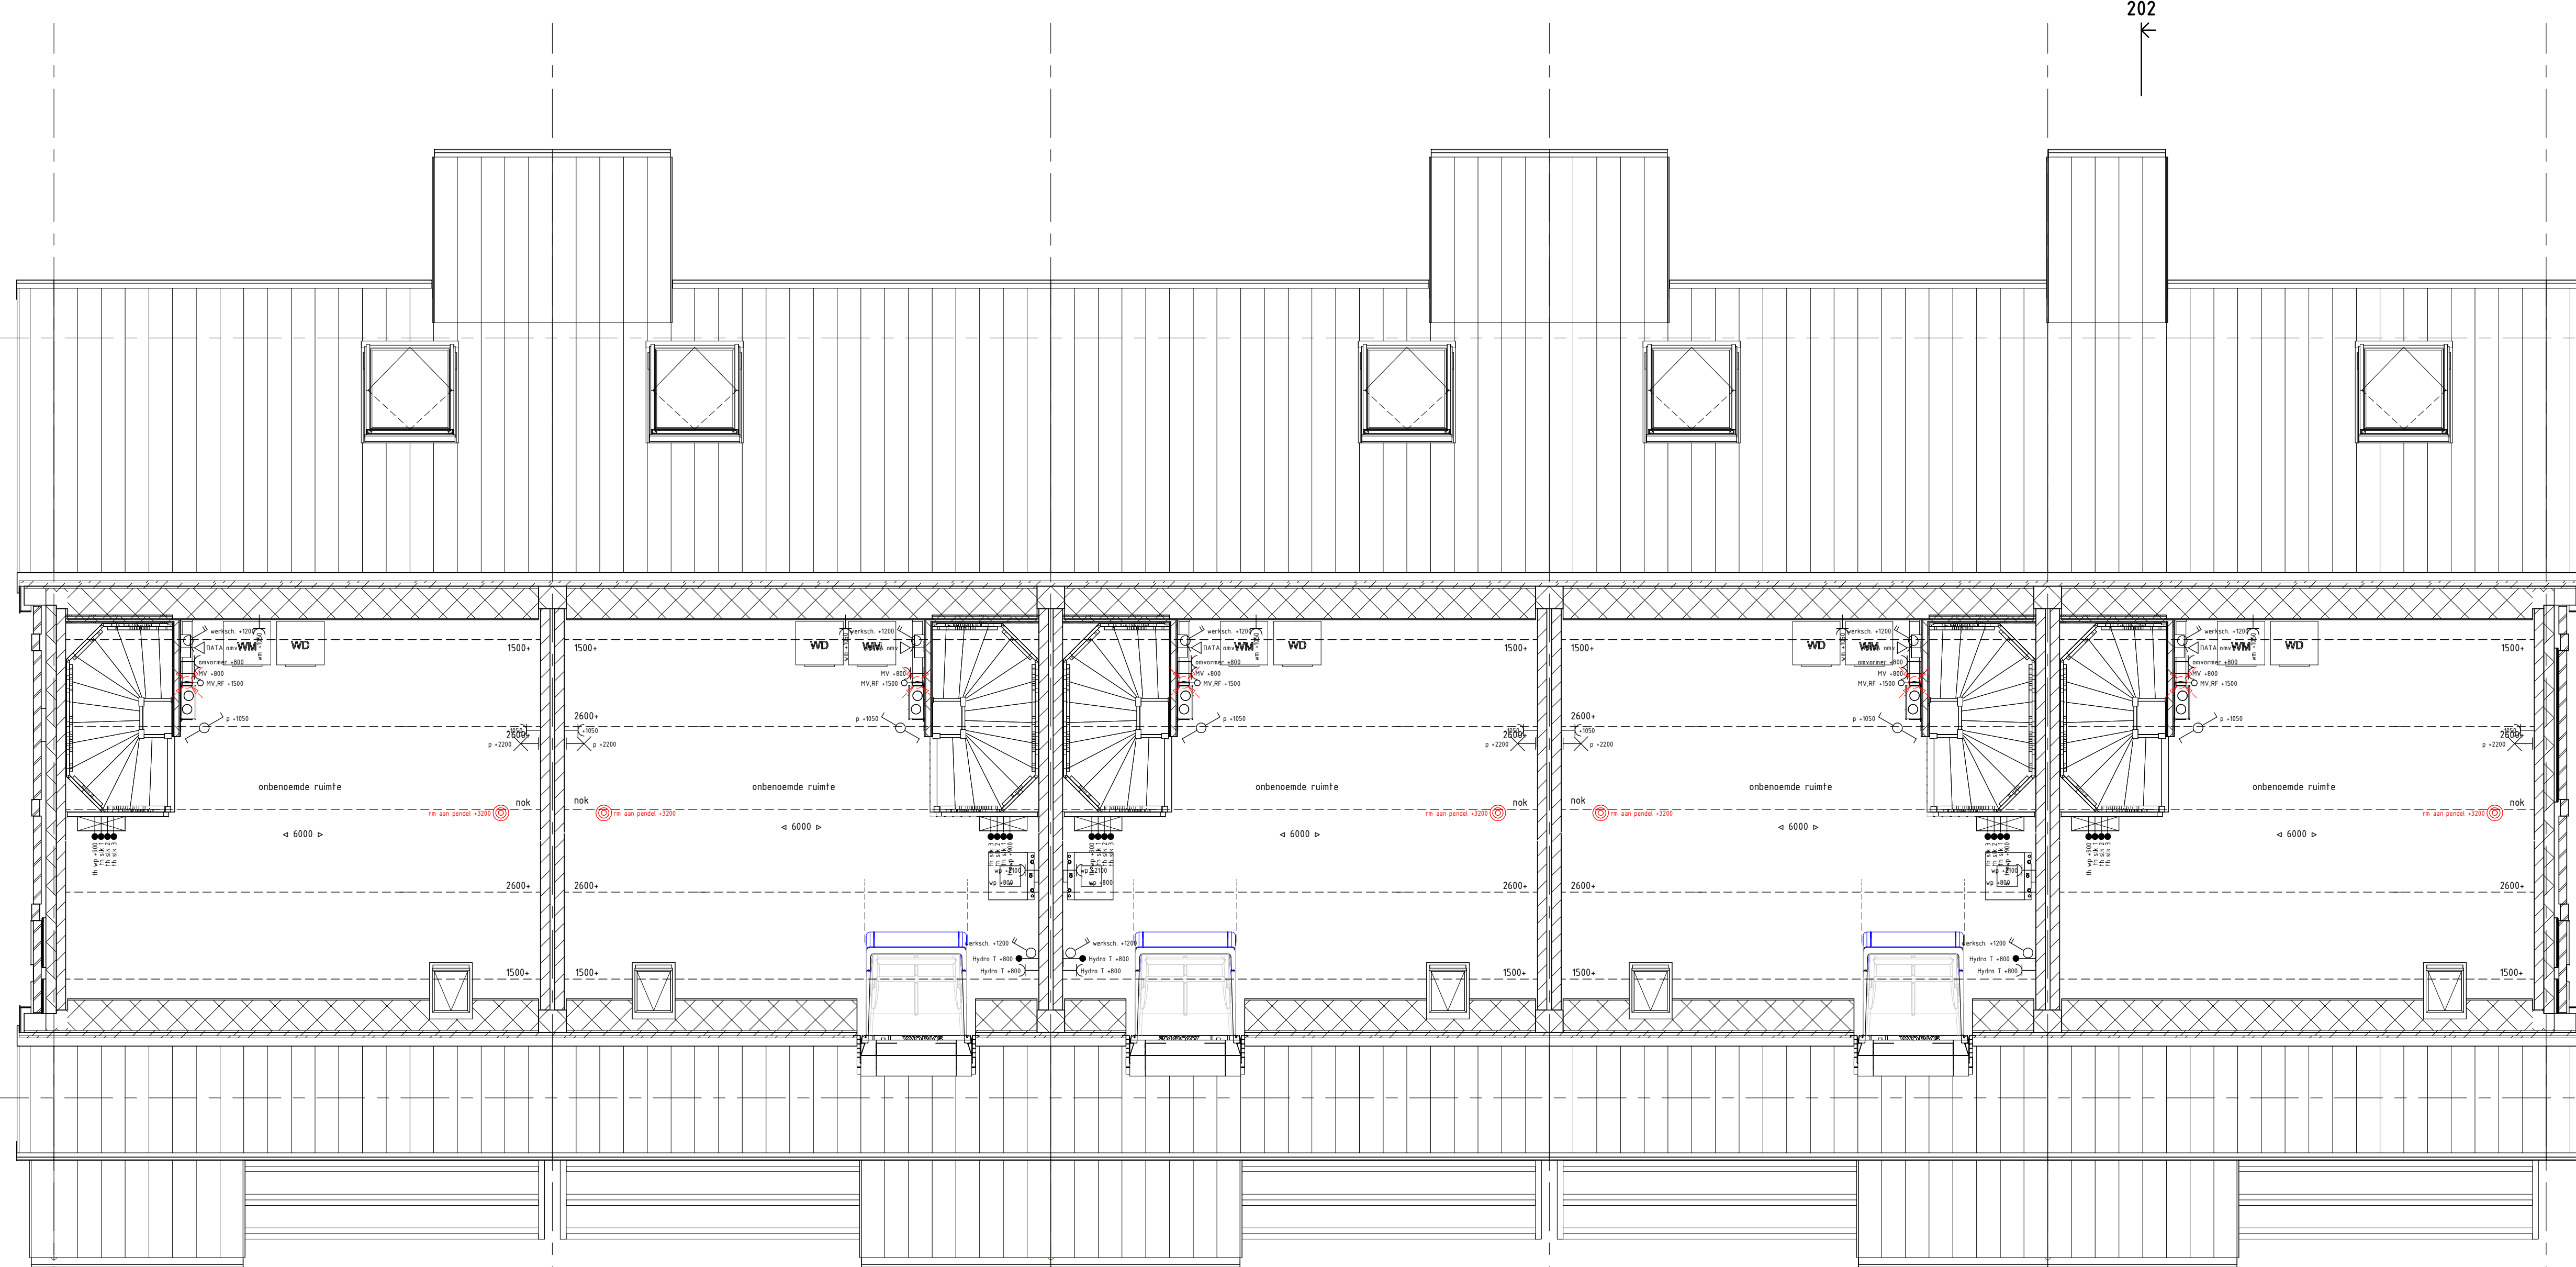


BNR 5 BNR 4 BNR 3 BNR 2 BNR 1

TWEDE VERDIEPING

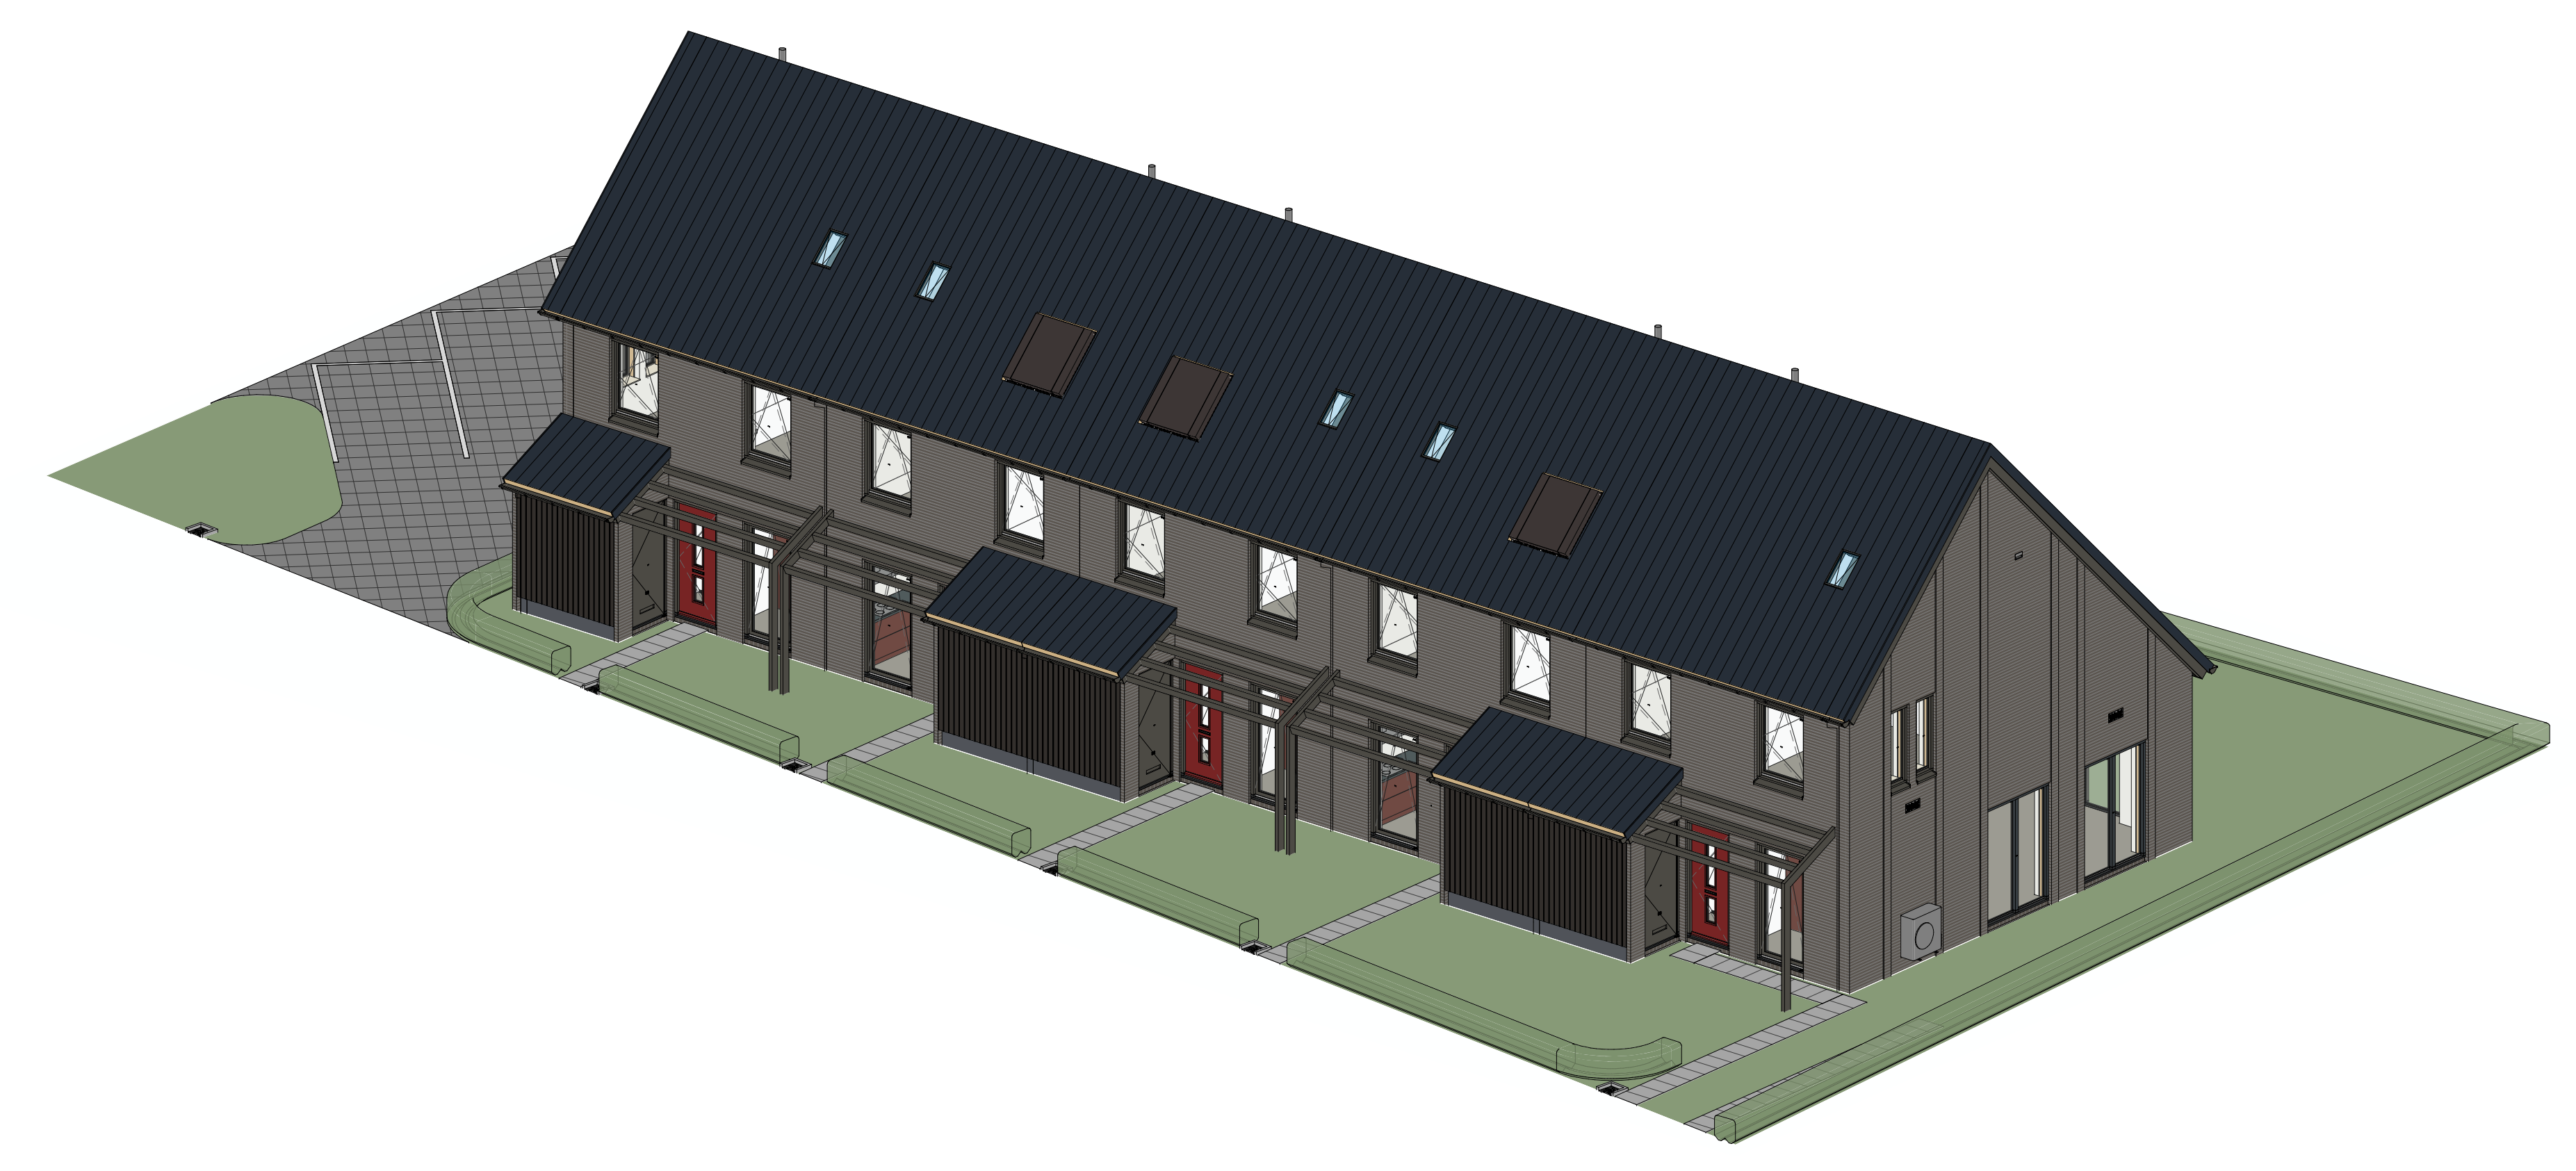

- Reinvooi algemeen**
- metalnetwerk baksteen
 - houten geveldeuren
 - isolatie
 - kalkzandsteen
 - binnenwanden gasbeton
 - binnenwanden metal stud
 - HSB wand
 - prefab betonwand
- Reinvooi w-installatie**
- vloerverwarmingsverdelers
 - warmtepomp binnen-unit
 - warmtepomp buiten-unit
- Reinvooi e-installatie**
- Enkelepipige schakelaar
 - Wisselschakelaar
 - Serie schakelaar
 - Aansluitpunt verlichting zonder armatuur
 - Aansluitpunt bedraad
 - Aansluitpunt data
 - Aardingspunt
 - Aardroep
 - Deurbel
 - Dubbel wandcontactdoos, opbouw
 - Loze leiding
 - Centraaldoos
 - Wandcontactdoos elektrisch koken
 - Dubbel wandcontactdoos
 - Wandcontactdoos
 - Drukknop
 - Optische rookmelder
- Reinvooi w-installatie**
- opstelplaats wasmachine/droger
 - E-radiator badkamer
 - exfiltratieput
 - hemelwaterafvoer
 - mechanische ventilatiebox
 - mechanische ventilatie afzuigpunt
 - ZR-ventilatorooster
- Reinvooi e-installatie**
- rookmelder
 - kavelgrenzen
 - hydrotop
- Afwerkingen:**
- VW vaatwasser
 - WP warmtepomp
 - VV verdeler vloerverwarming
 - WM opstelplaats wasmachine
 - DR opstelplaats droger
 - WTW warmtepomp levertuig terug winning
 - RBE hoofdbediening thermostaat
 - RNA ruimte regeling thermostaat
 - CO2 hoofdbediening HV installatie

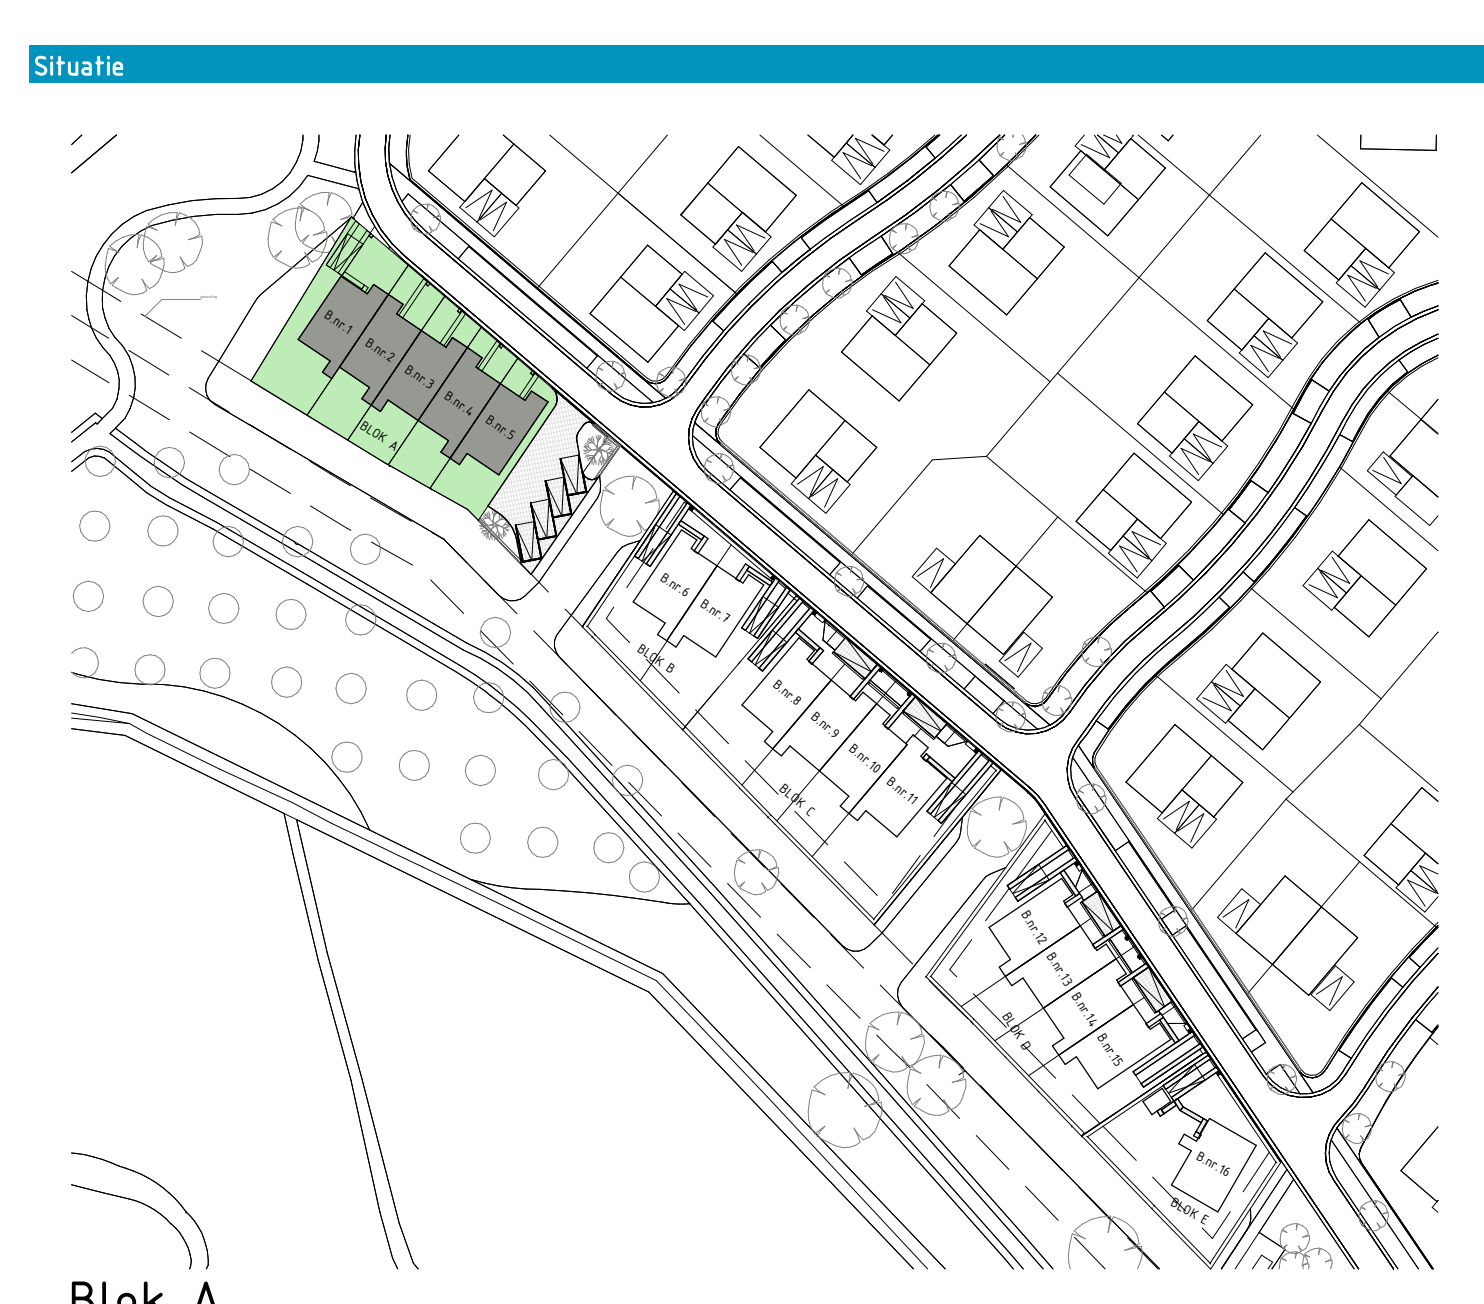

kleur- en materiaalstaat

ONDERDEEL	MATERIAAL	AFWERKING	KLEUR
Schoonmetzelwerk	Baksteen - Waalformaat	Halfsteens	Bruin/Antraciet/ Aberson
Voegwerk	Doorsnyfijwiel	Verdicht Saa	Rema 350
Gevelbalken	XL colorwood Channelsidings	Houten verticale planken	Ral 7022 - Onbergris
Dakpannen	Beton (Nelskamp Climafix S-pan)	Mat	Antraciet
Onderkant dakoverstekken en beeborden	Rockpanel		Ral 7022 - Onbergris
Dakgoot	Aluminium	Gepoedercoat	Ral 7022 - Onbergris
Huis	Aluminium	Gepoedercoat	Ral 7022 - Onbergris
Kozijnen	Hout		Ral 7022 - Onbergris
Draaiende delen	Hout		Ral 7022 - Onbergris
Voordeuren	Hout		Ral 3011 - Bruinrood
Kozijnen berging/tuinkast	Hout		Ral 7022 - Onbergris
Waterlagen	Aluminium		Ral 7022 - Onbergris
Onderdorpel deuren	Kunststeen		Antraciet/ Gris
Lamellen	Staat	Gepoedercoat	Ral 7022 - Onbergris
Pergola	Hout		Ral 7022 - Onbergris



Project De Groene Gaard

Onderdeel Bouwnummers 1 t/m 5 (Verdiepingen)

Plattegronden Schaal 1:50

Gevels Schaal 1:100

Datum 18 januari 2024

REALISATIE: REINBOUW, GETREUER

VERKOOP EN INFORMATIE: ten Hag

Reinbouw B.V. www.reinbouw.nl

Getreuer Makelaars www.getreuer.nl

ten Hag Makelaars www.tenhag.nl