

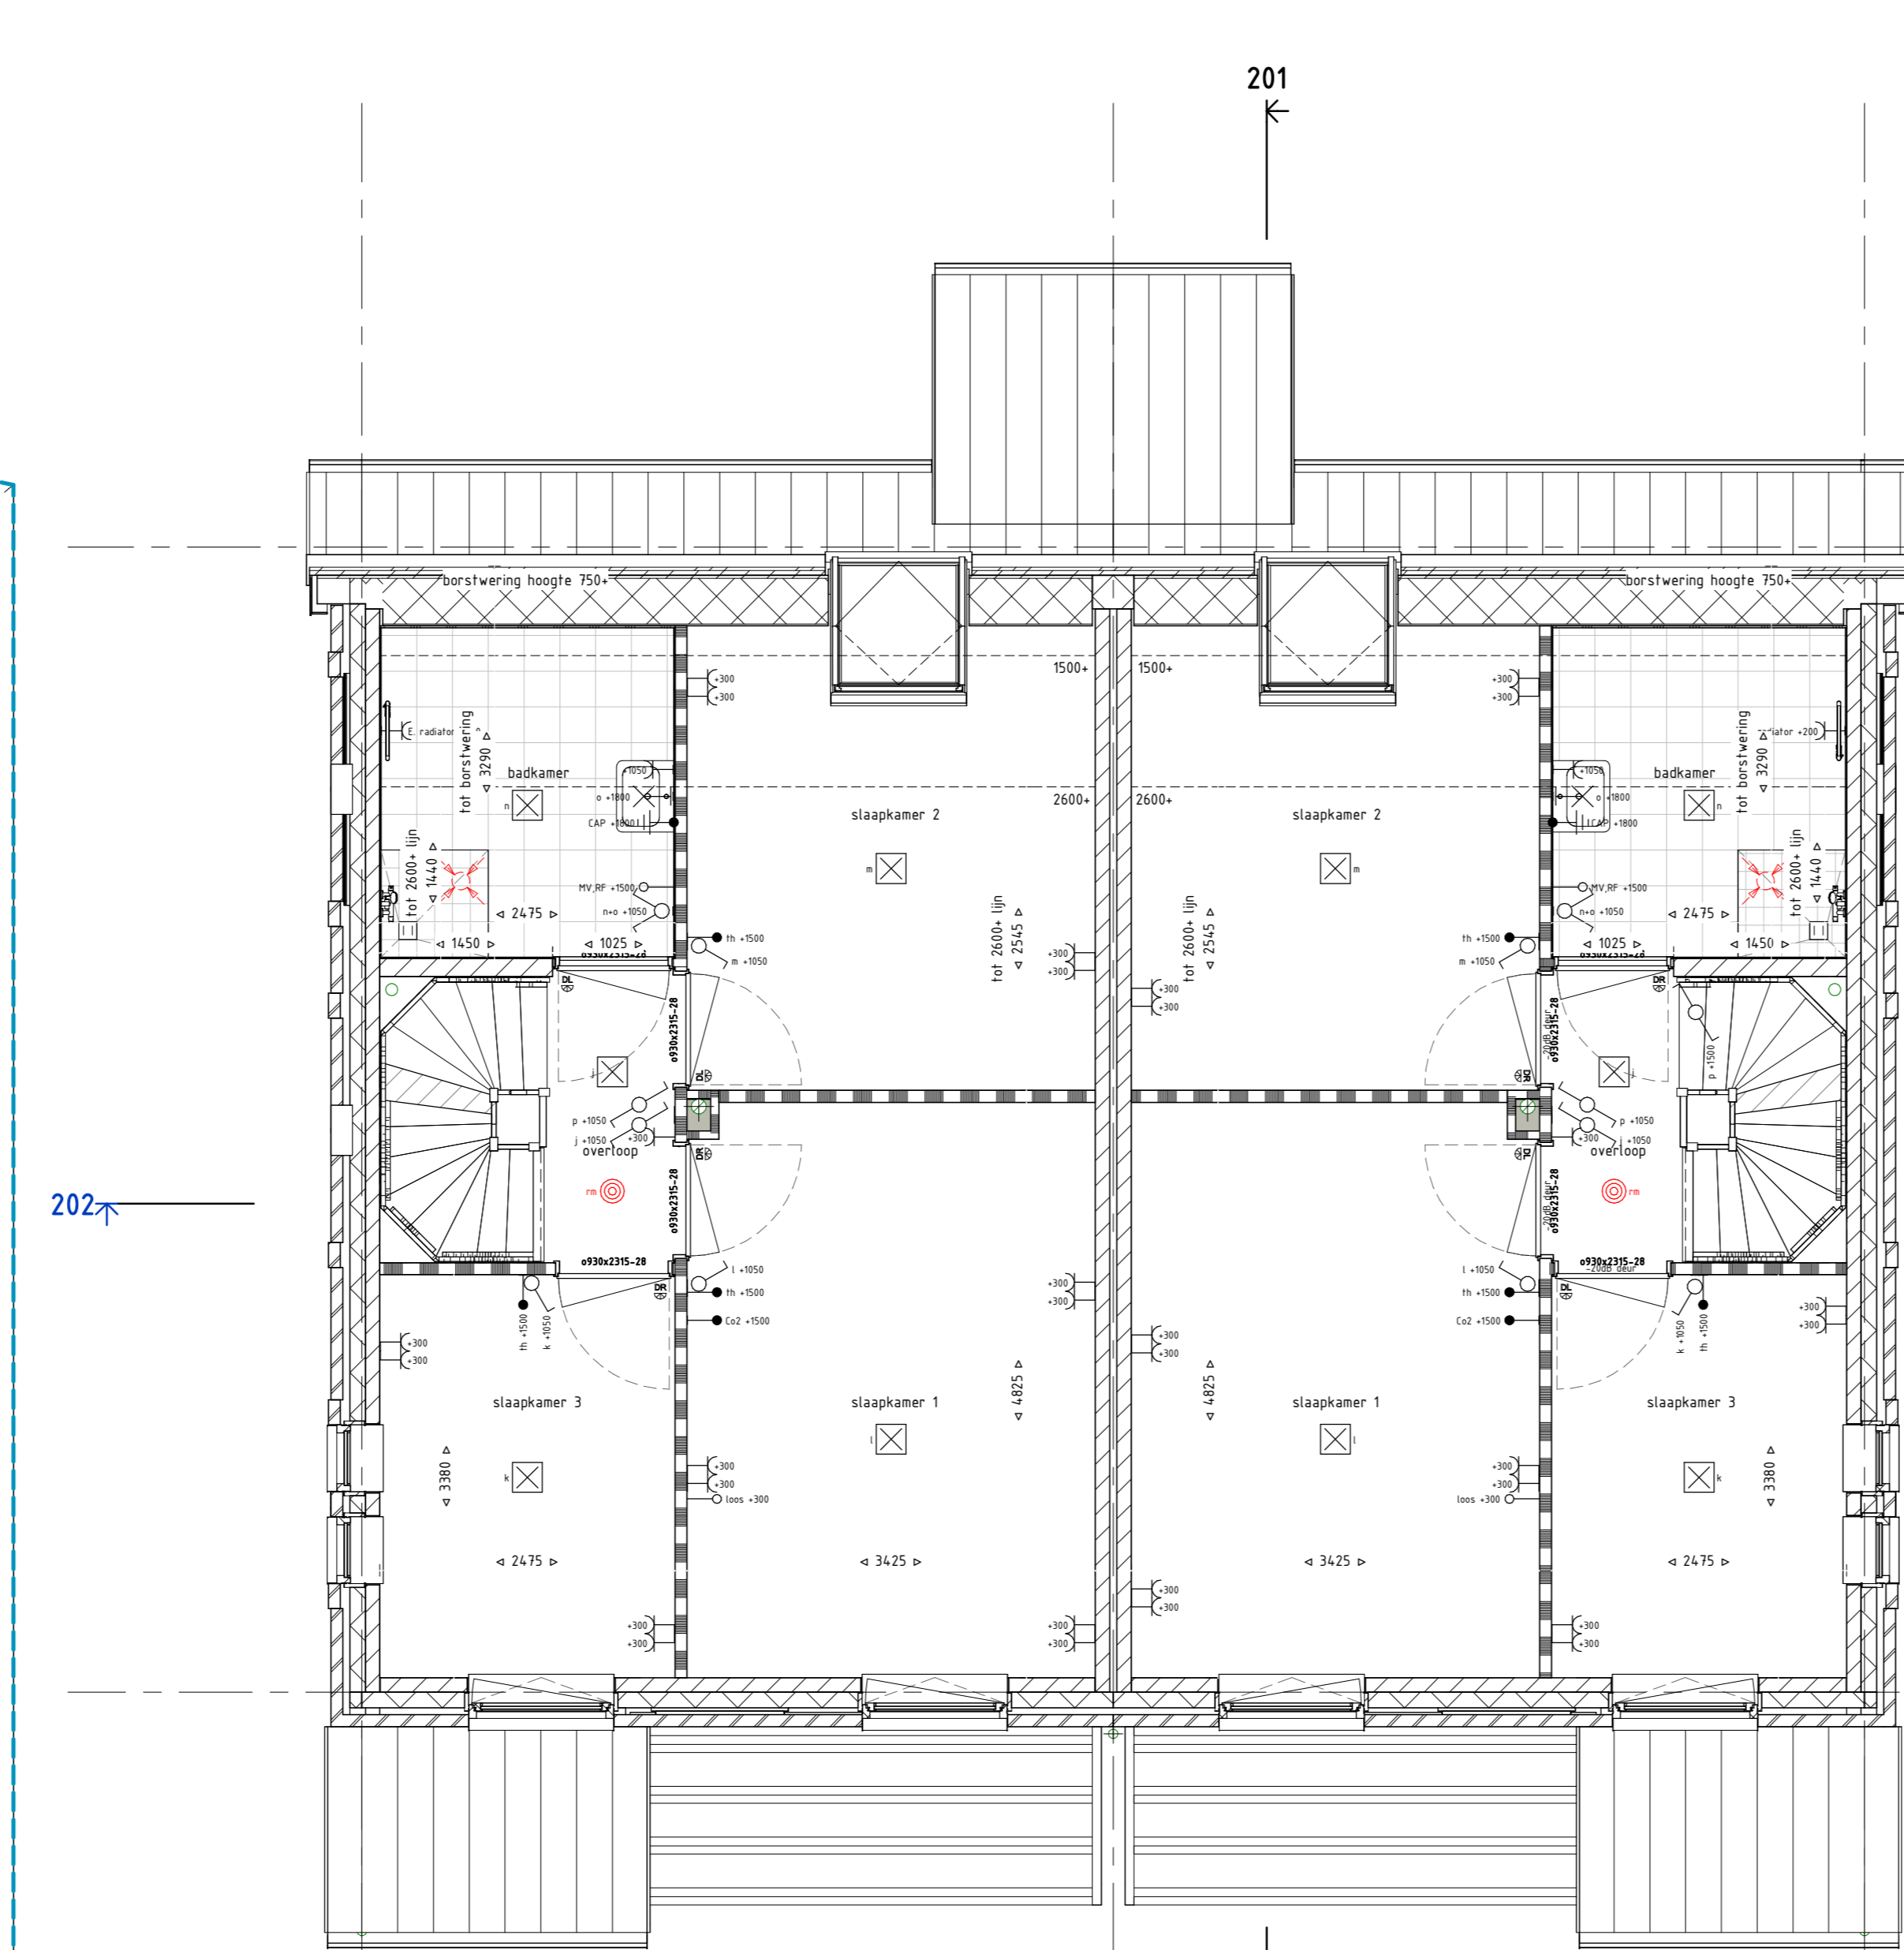



BEGANE GROND

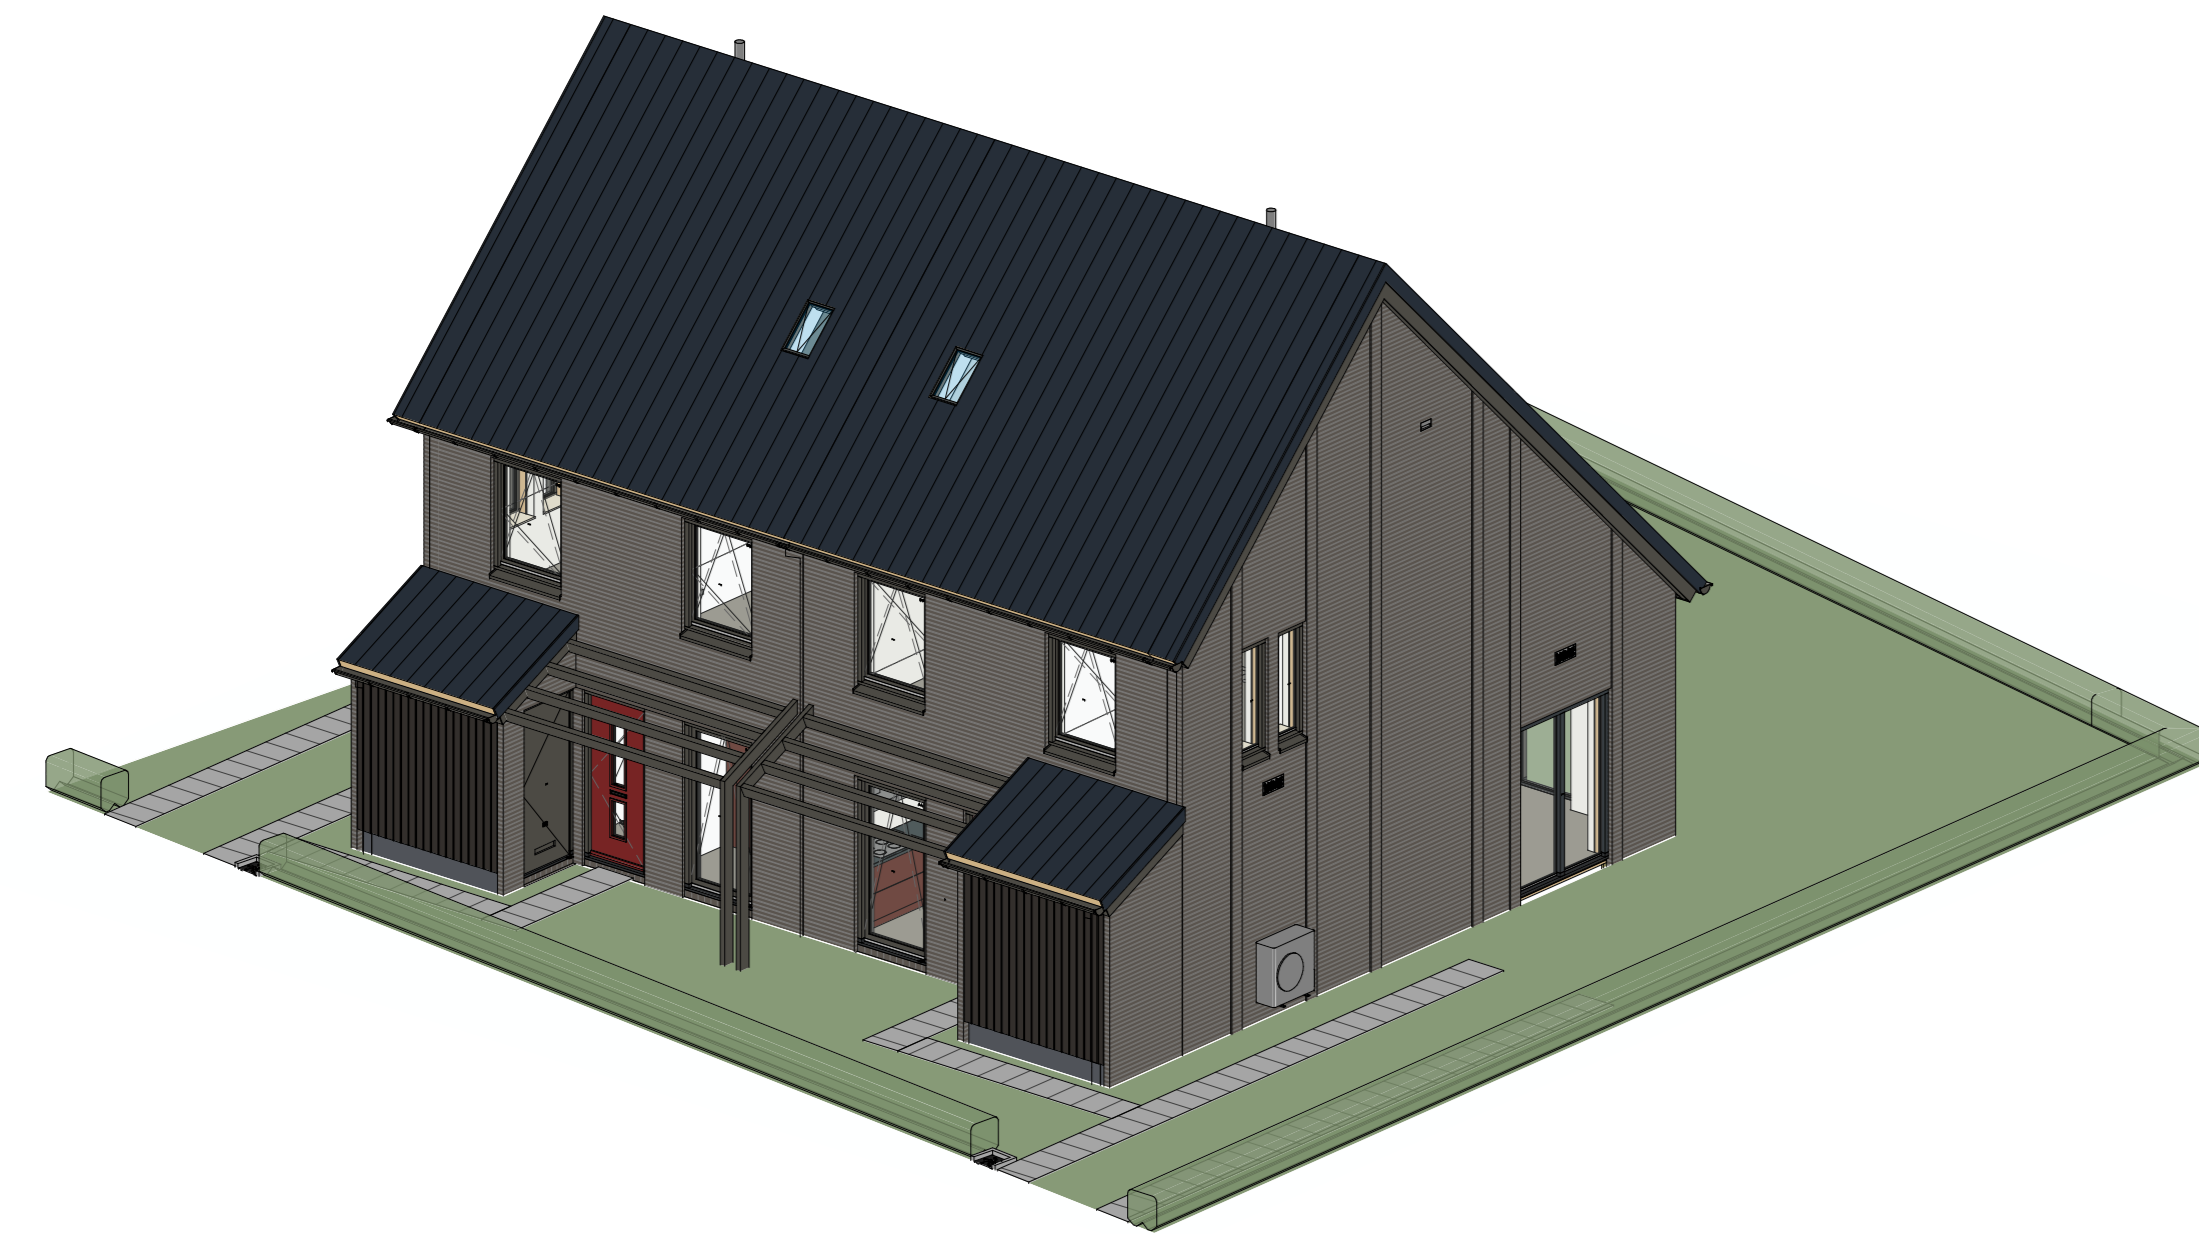

EERSTE VERDIEPING

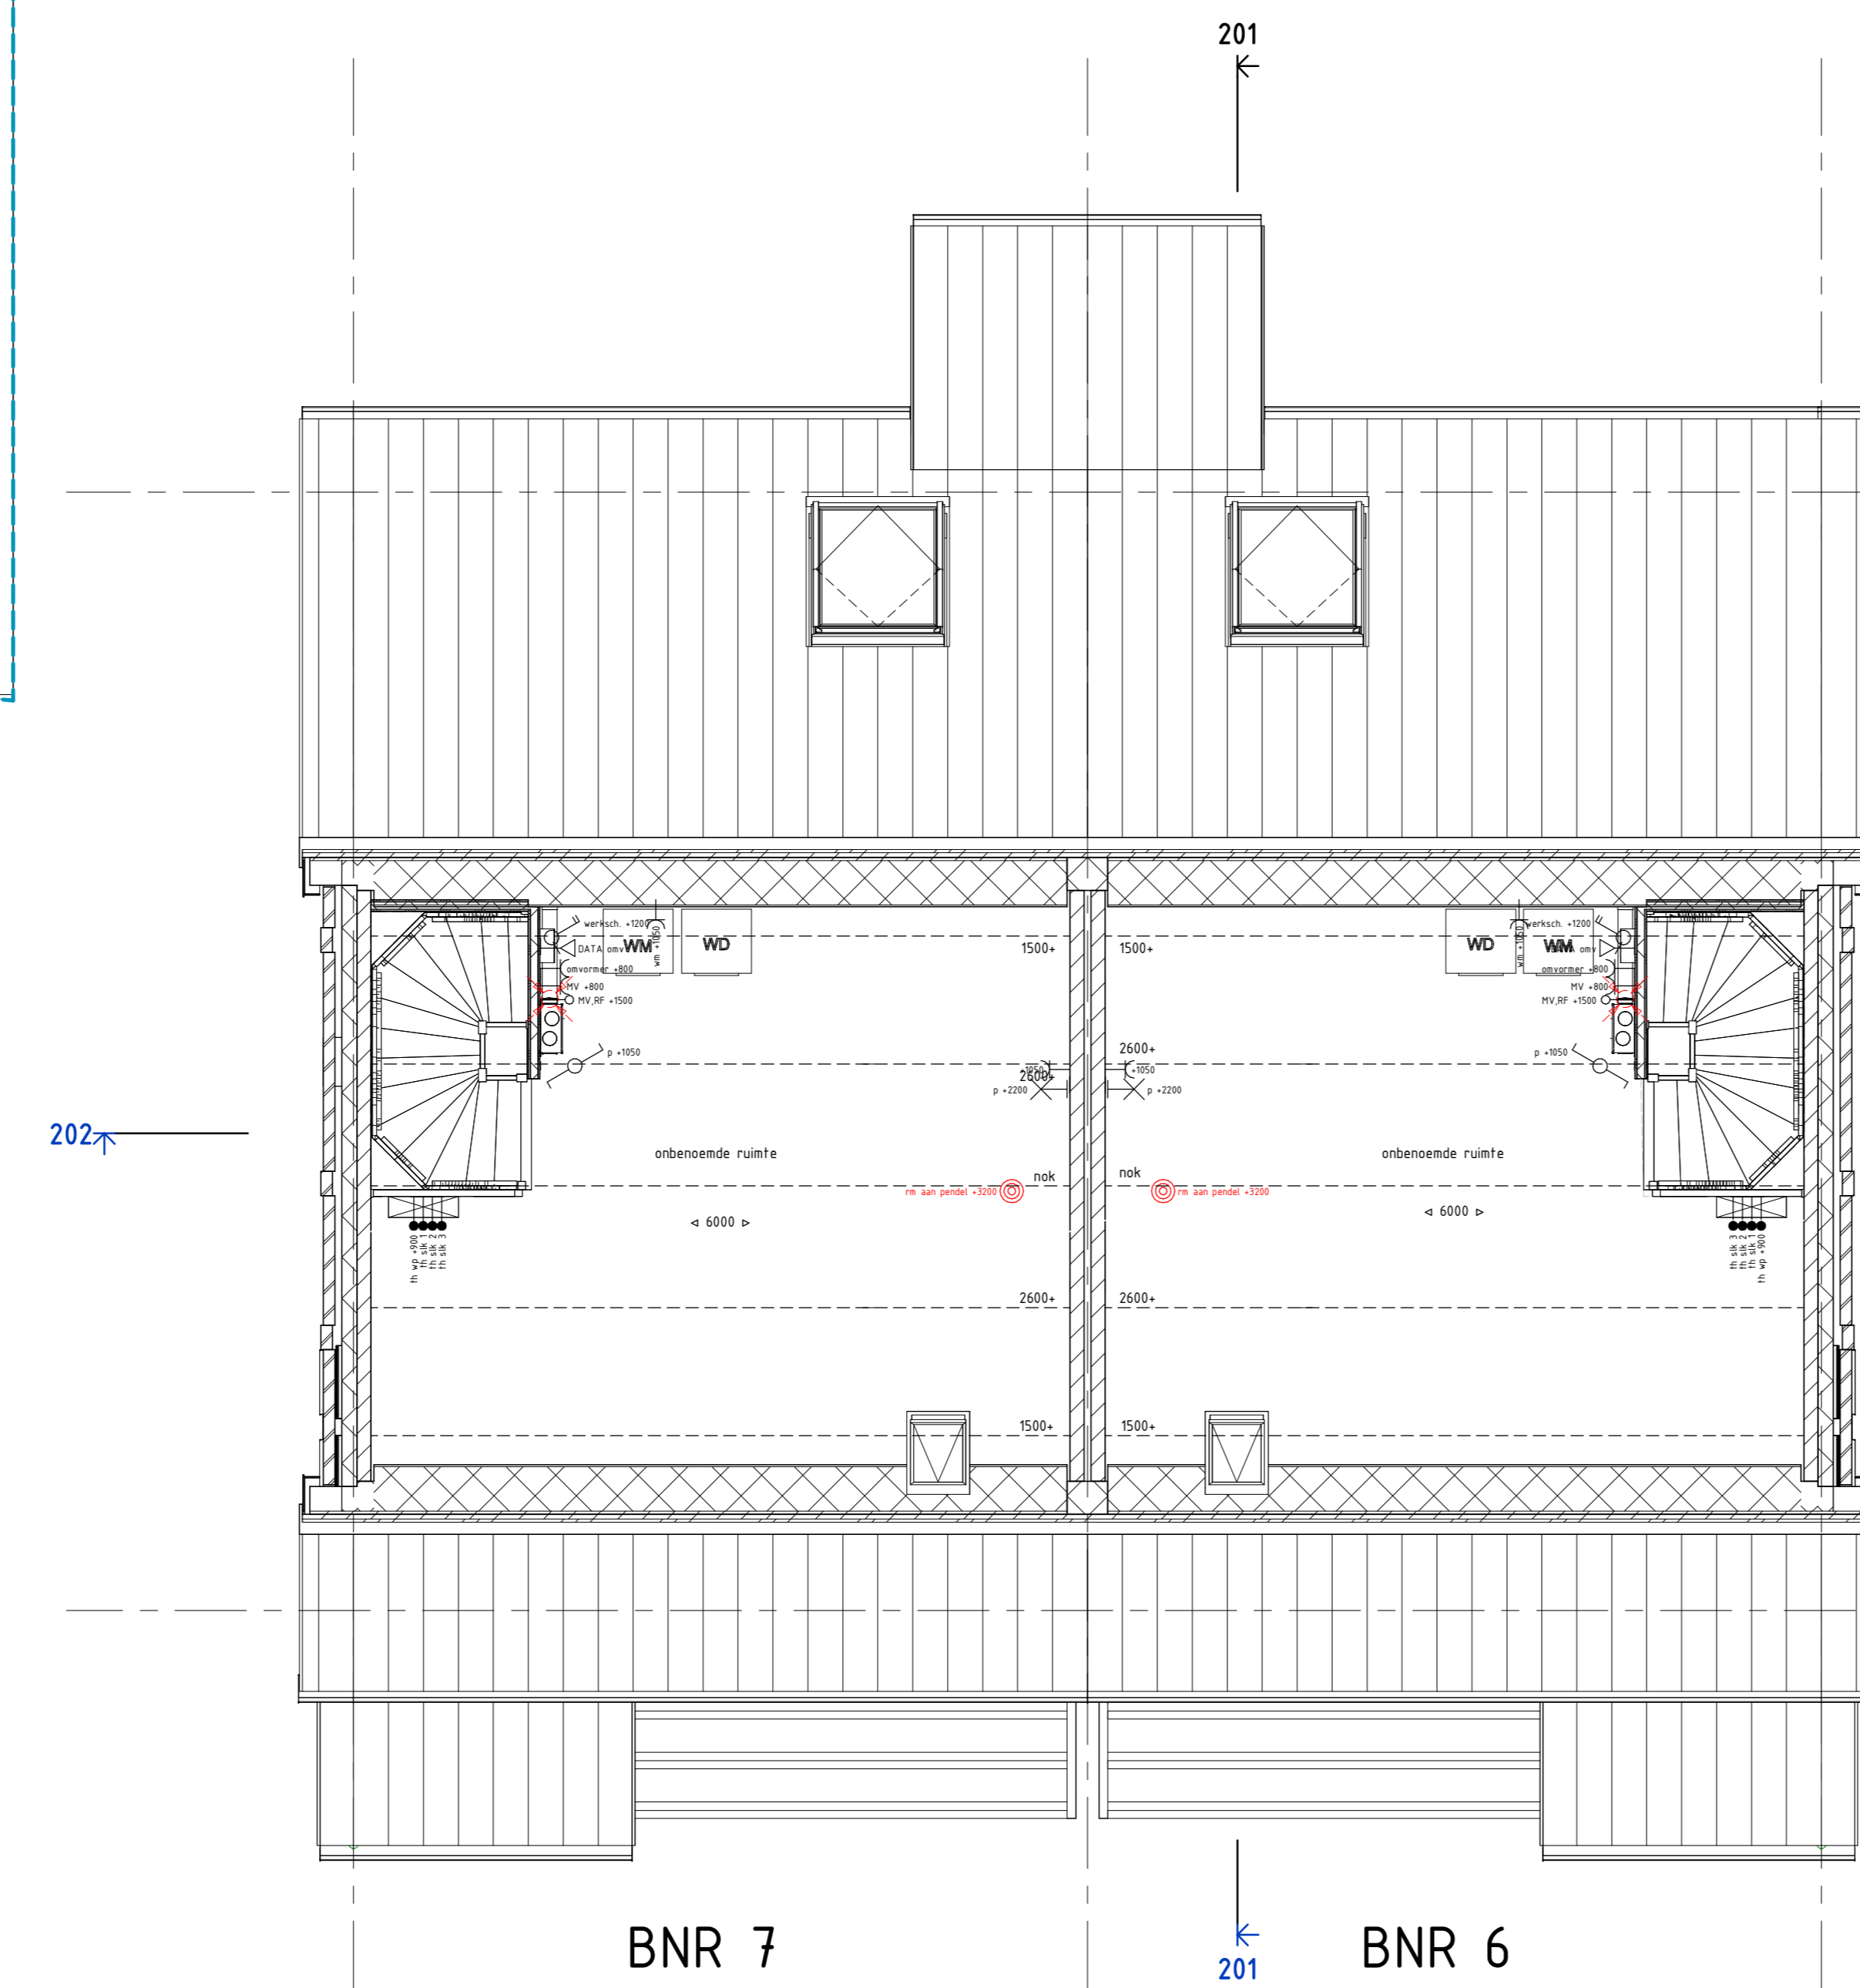

TWEDE VERDIEPING

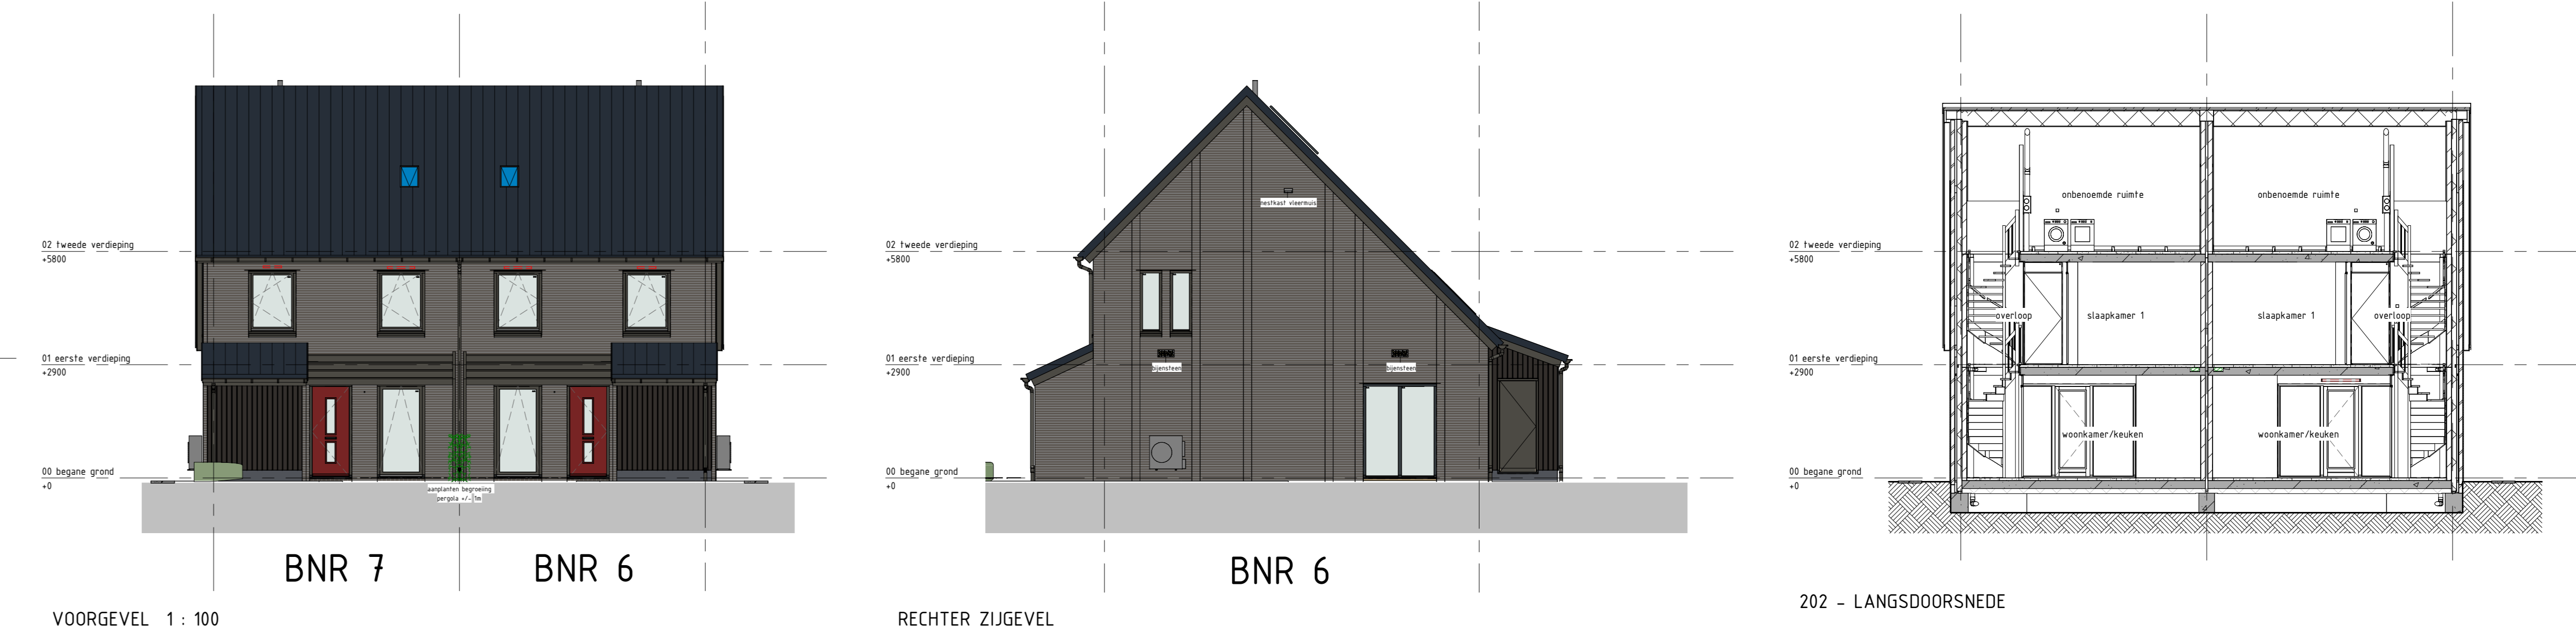

VOORGEVEL 1:100

RECHTER ZIGEVEL

202 - LANGSDOORSNEDE



ACHTERGEVEL

LINKER ZIGEVEL

201 - DWARSDOORSNEDE

**Reinvoel algemeen**


	metaalwerk baksteen		opstelpiaats		rookmeider
	houten gevelindien		wasmachine/droger		kevelgrenzen
	kalkzandsteen		E-radiator baksteen		extratrapput
	binnenwanden metal stud		hethelwaterafoer		
	prefab betonwand				

**Reinvoel w-installatie**

	viervoerwarmingverdelor		mechanische ventilatiebox		hydrostop
	warmtepomp binnen-unit		mechanische ventilatie afzuigpunt		
	warmtepomp buiten-unit		ZR-ventilatornooster		

**Reinvoel e-installatie**

Symbol	Omschrijving	Afkortingen
	Enkeelpolige schakelaar	VW vaatwasser
	Wisselstakelaar	WP warmtepomp
	Serie schakelaar	VV verdelor viervoerwarming
	Aansluitpunt verlichting zonder armatuur	WF wasmachine
	Aansluitpunt bedraad	DR droger
	Aansluitpunt data	WTW unit
	Aardingspunt	WTW unit
	Aardmaat	RBE hoofdbediening
	Deurbel	RNA ruimte naregeling
	Dubbel wandcontactdoos, opbouw	Co2 hoofdbediening
	Loze leiding	
	Centraaldoos	
	Wandcontactdoos elektrisch koken	
	Dubbel wandcontactdoos	
	Wandcontactdoos	
	Waterslagen	
	Drankknop	
	Optische rookmeider	

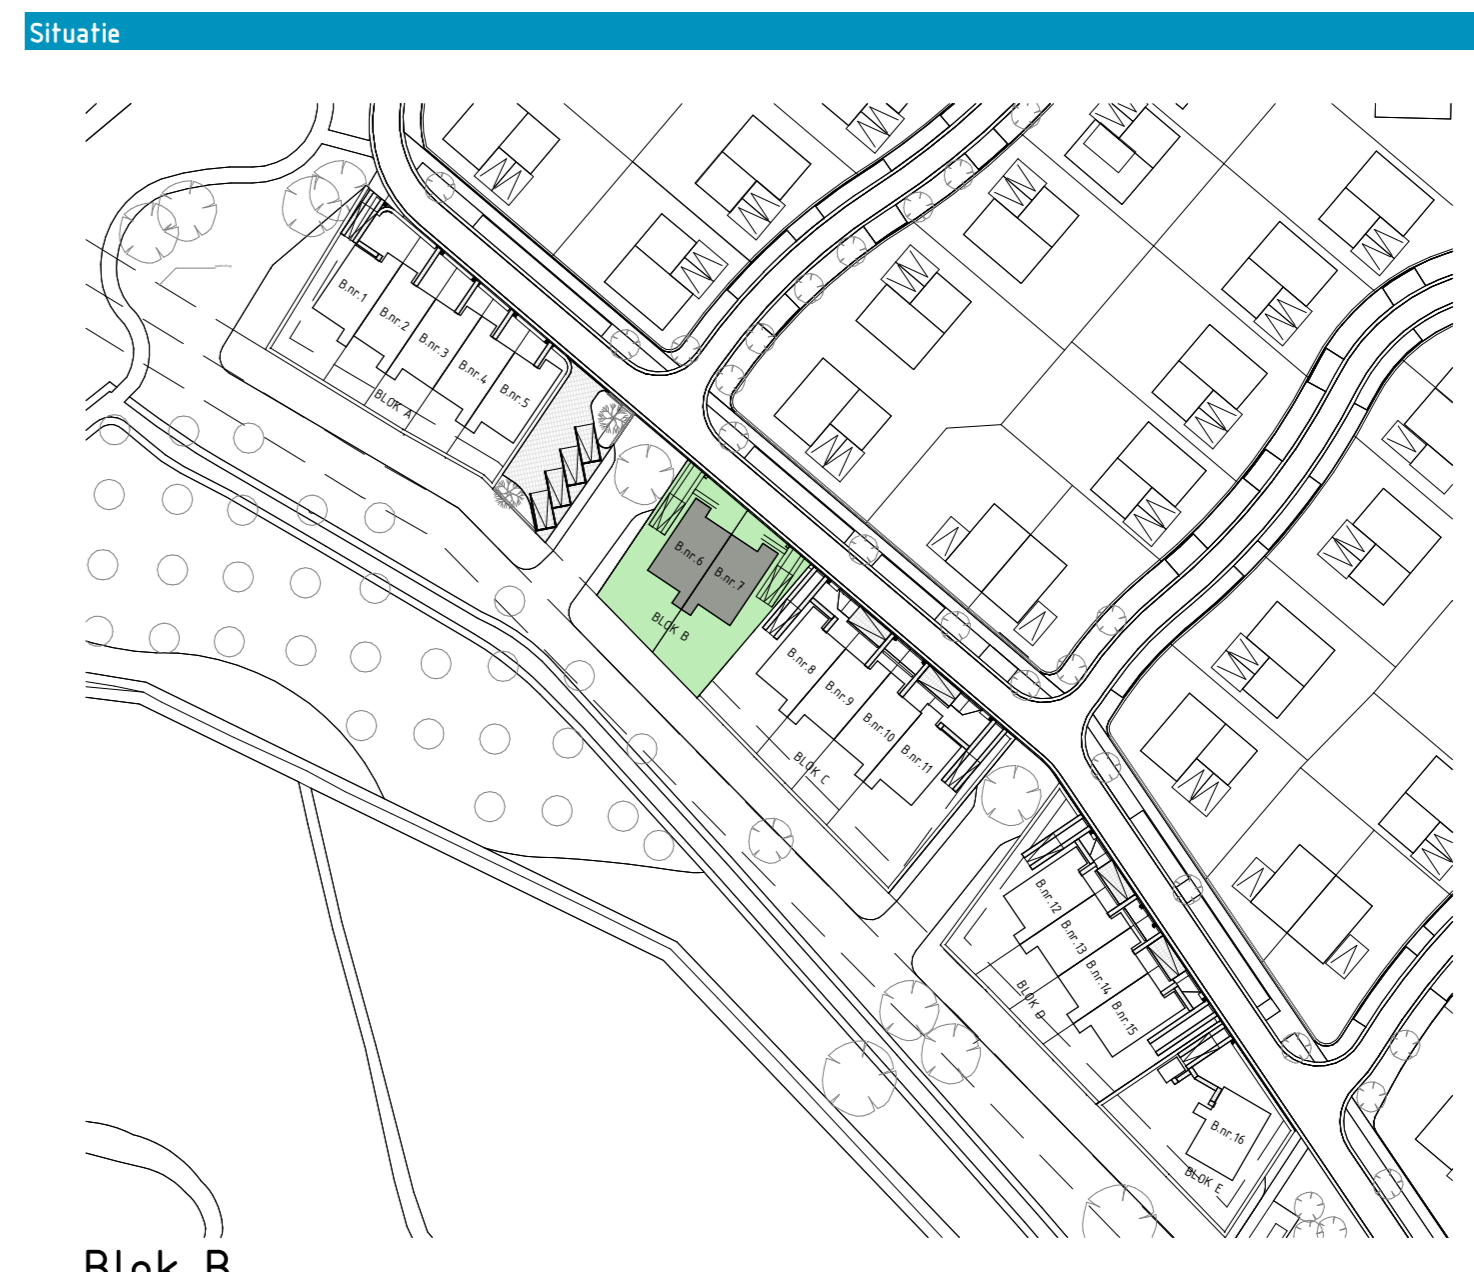

Bloek B

**Situatie**

ONDERDEEL	MATERIAAL	AFWERKING	KLEUR
Schoonmetselwerk	Baksteen - Waalformaat	Halfsteens	Bruin/Antraciet Aberson
Voegwerk	Doorslijmorfel	Verdepl 5mm	Remix 300
Gevelbekleding staand	XL colorwood Channelsiding	Houten verticale planken	Ral 7022 - Onberg'is
Dakpannen	Beton Nieskamp Cimafite S-pan	Mat	Antraciet
Onderkant dakoverstekken en beeborden	Rockpanel		Ral 7022 - Onberg'is
Dakgoet	Aluminium	Gepoedercoat	Ral 7022 - Onberg'is
Kozijnen	Aluminium	Gepoedercoat	Ral 7022 - Onberg'is
Drainende delen	Hout		Ral 7022 - Onberg'is
Voordeuren	Hout		Ral 3011 - Bruinrood
Kozijnen berging/tuinkast	Hout		Ral 7022 - Onberg'is
Waterslagen	Aluminium		Ral 7022 - Onberg'is
Onderderpel deuren	Kunststeen		Antraciet Grijs
Lateien	Staal		Ral 7022 - Onberg'is
Pergola	Hout	Gepoedercoat	Ral 7022 - Onberg'is



DE GROENE GAARD

**Project** De Groene Gaard

**Onderdeel** Bouwnummers 6-7

**Plattegronden** Schaal 1:50

**Gevels** Schaal 1:100

**Datum** 18 januari 2024

REALISATIE: REINBOUW, BETHLEEM, ten Hag

VERKOOP EN INFORMATIE: Getreuer Makelaars, ten Hag Makelaars

Reinbouw B.V. www.reinbouw.nl | Getreuer Makelaars www.getreuer.nl | ten Hag Makelaars www.tenhag.nl