







BEGANE GROND

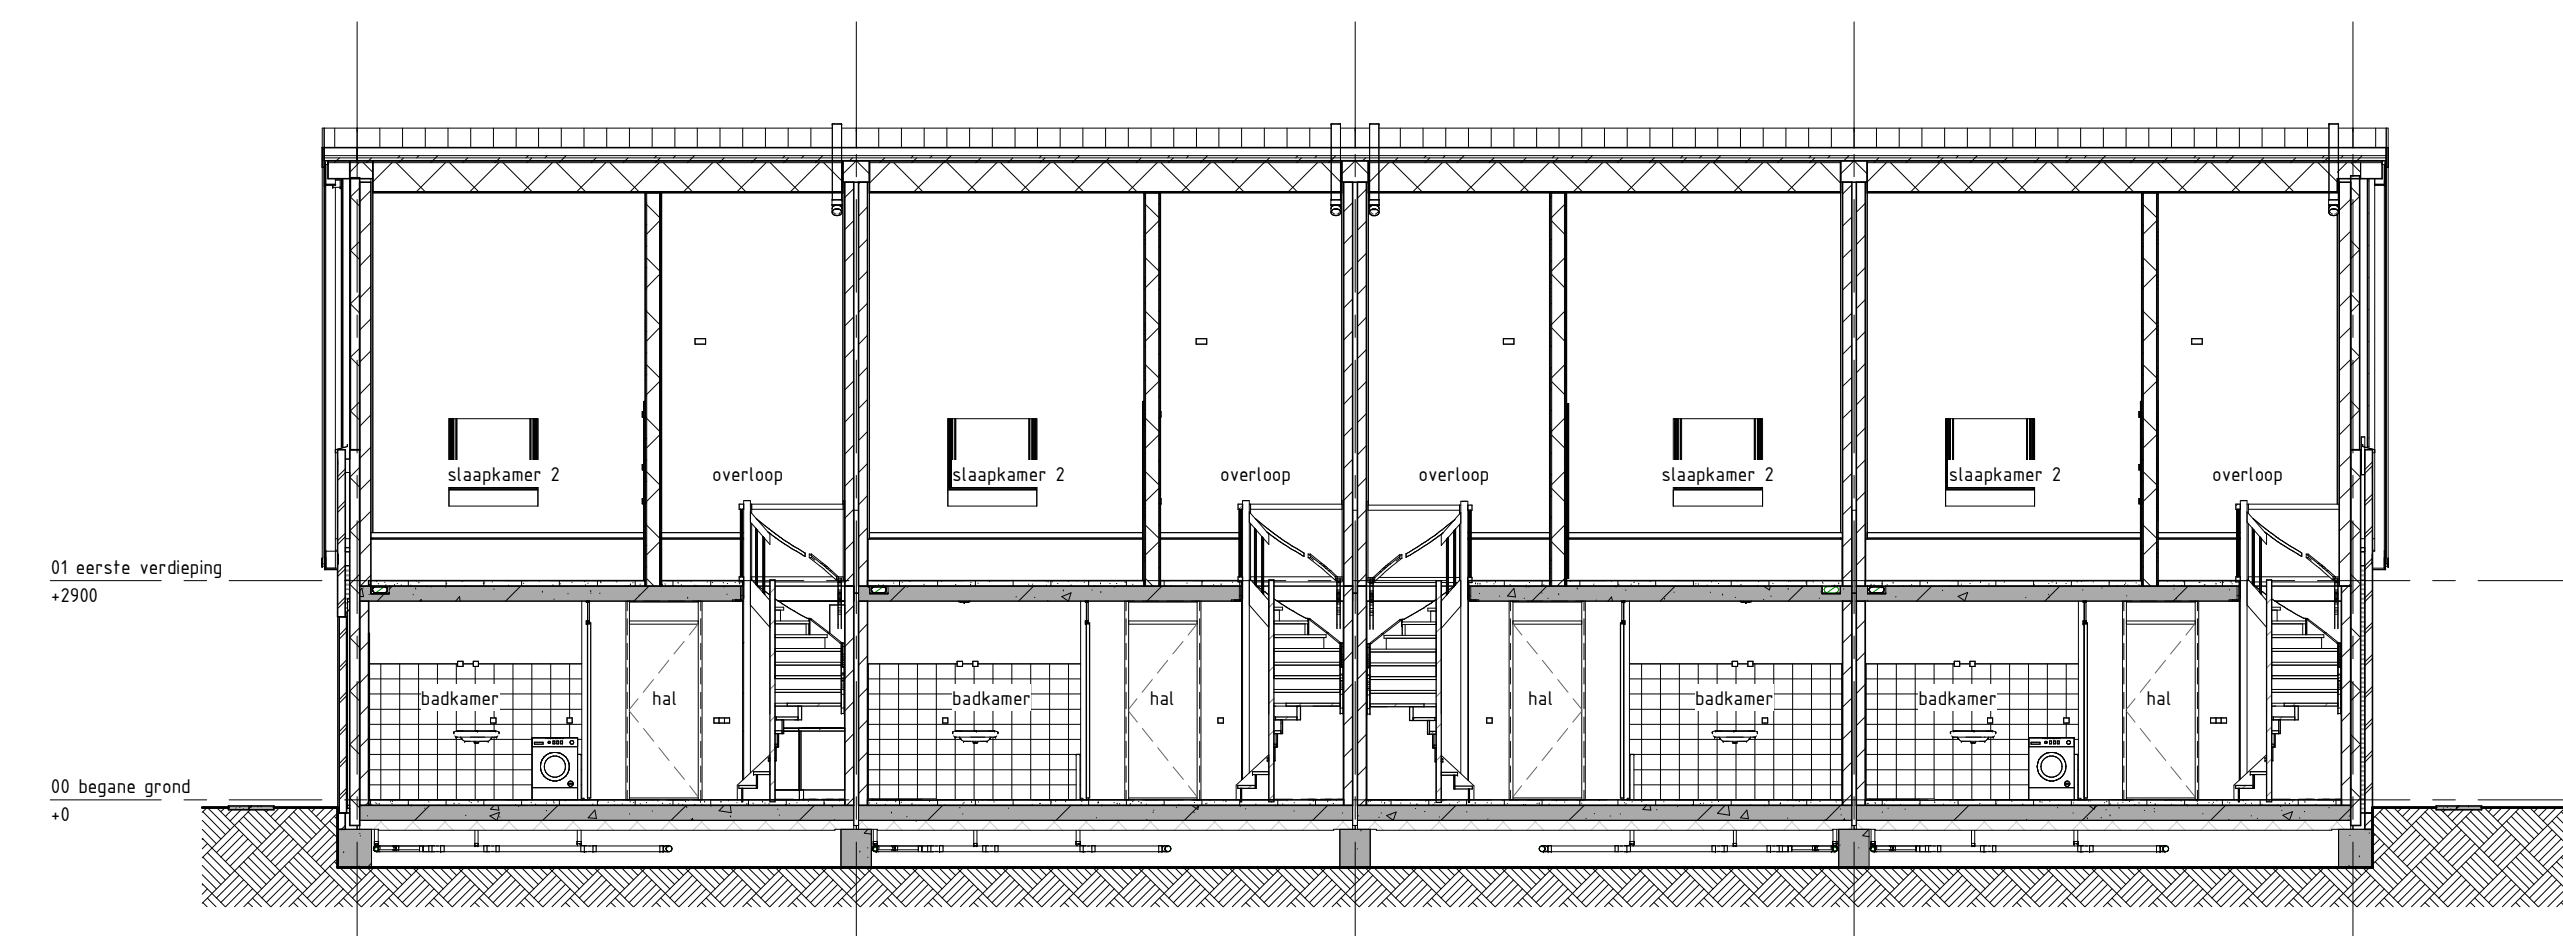

201 - LANGSDOORSNEDE

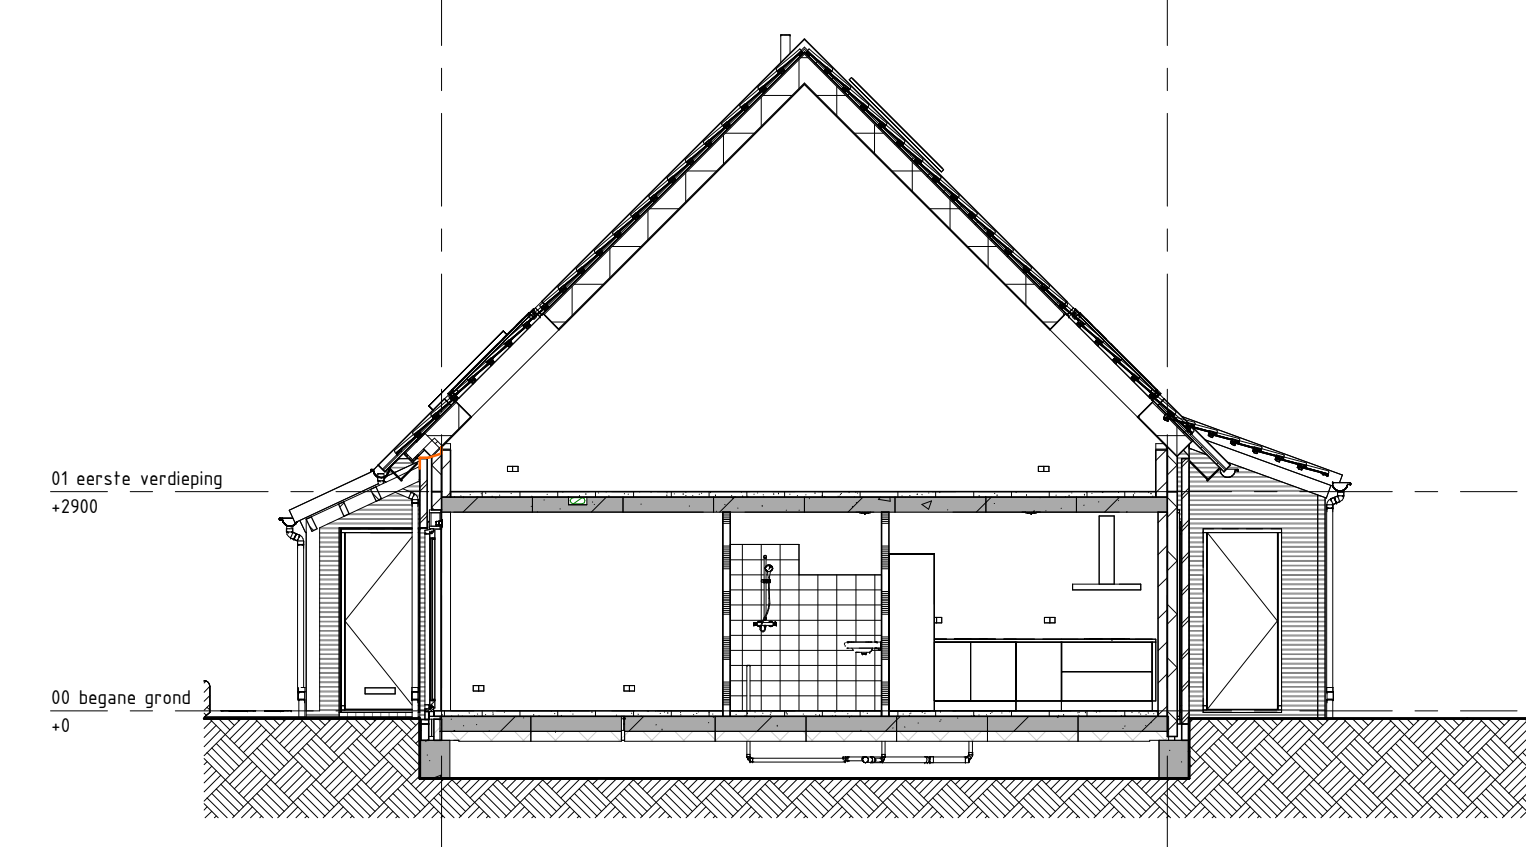

202 - DWARSDOORSNEDE

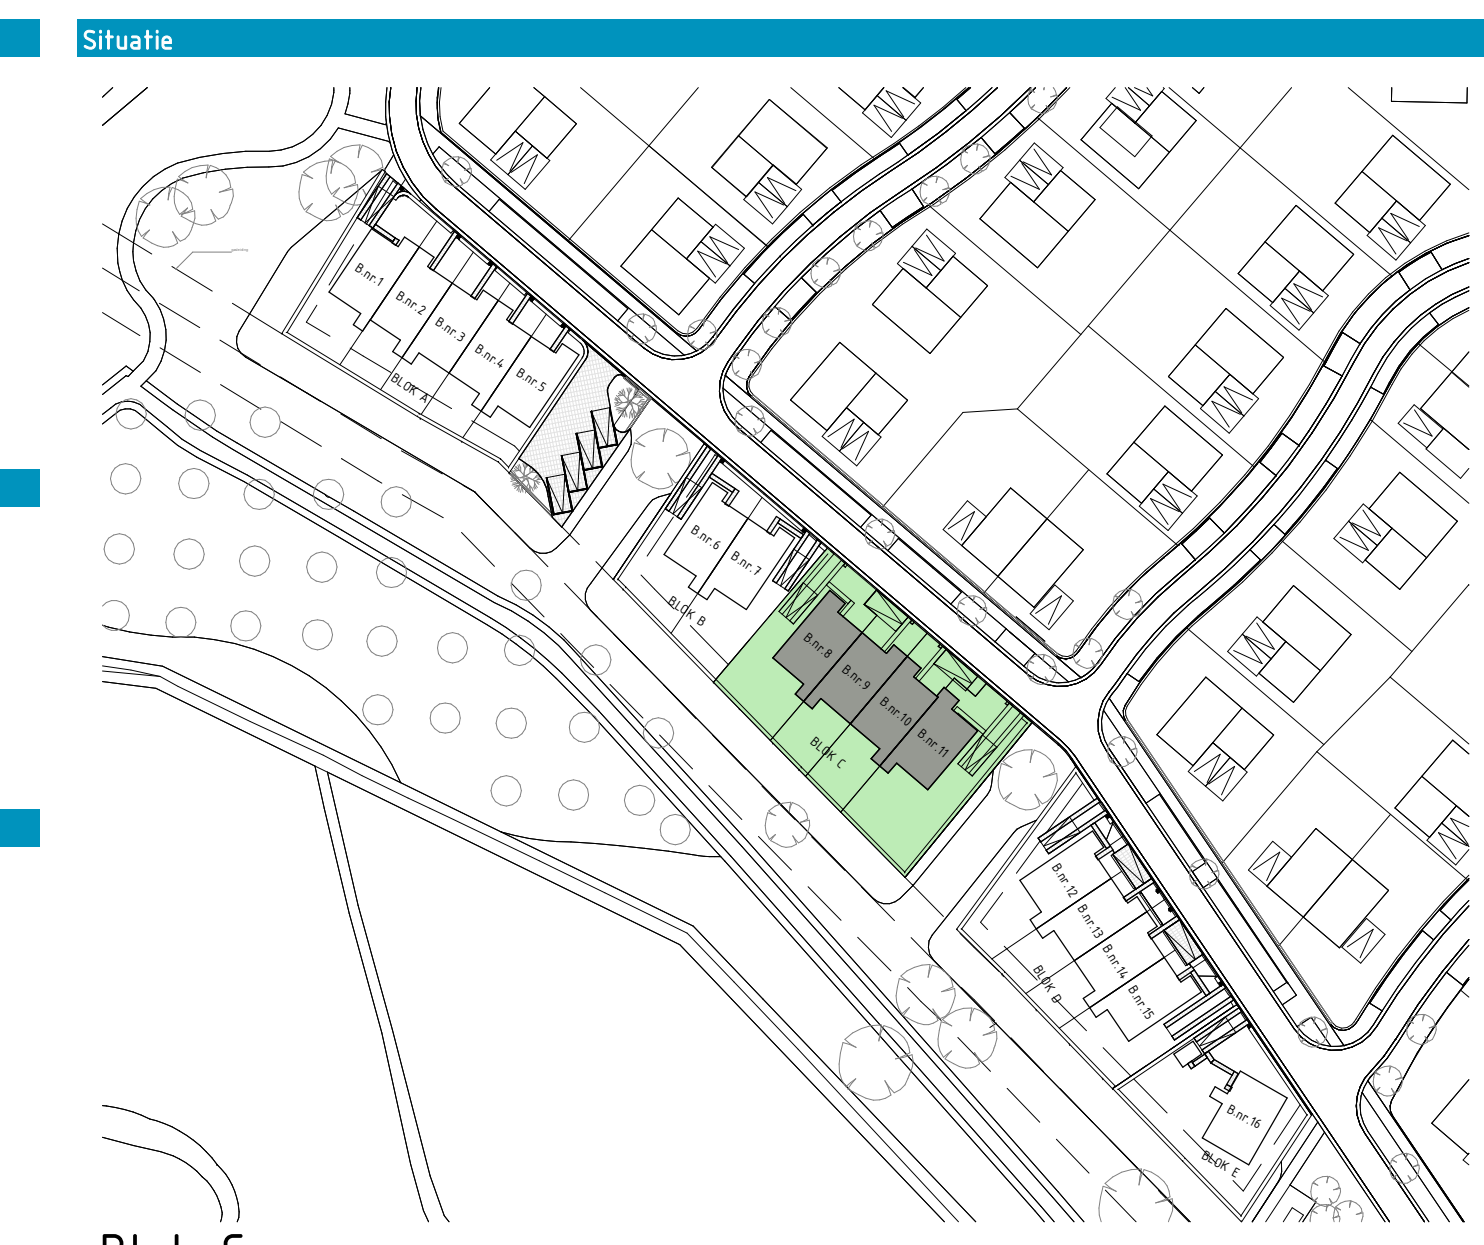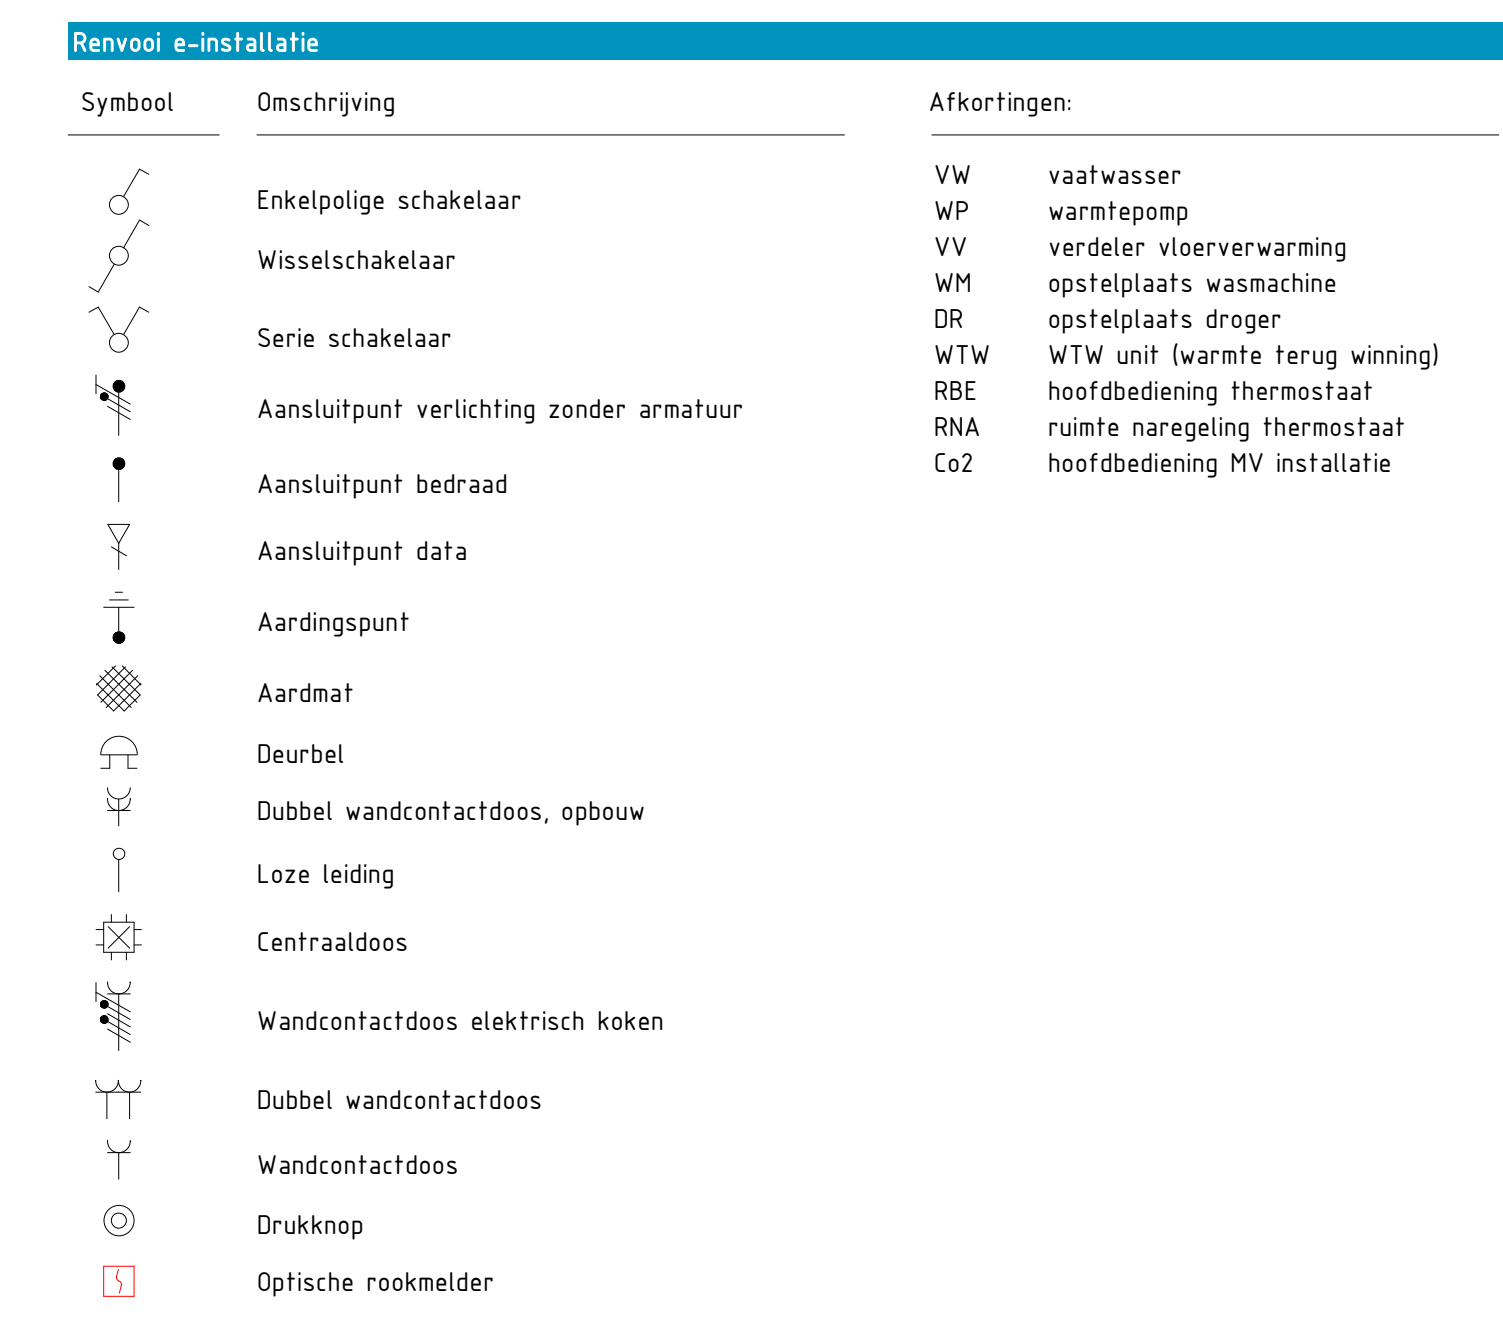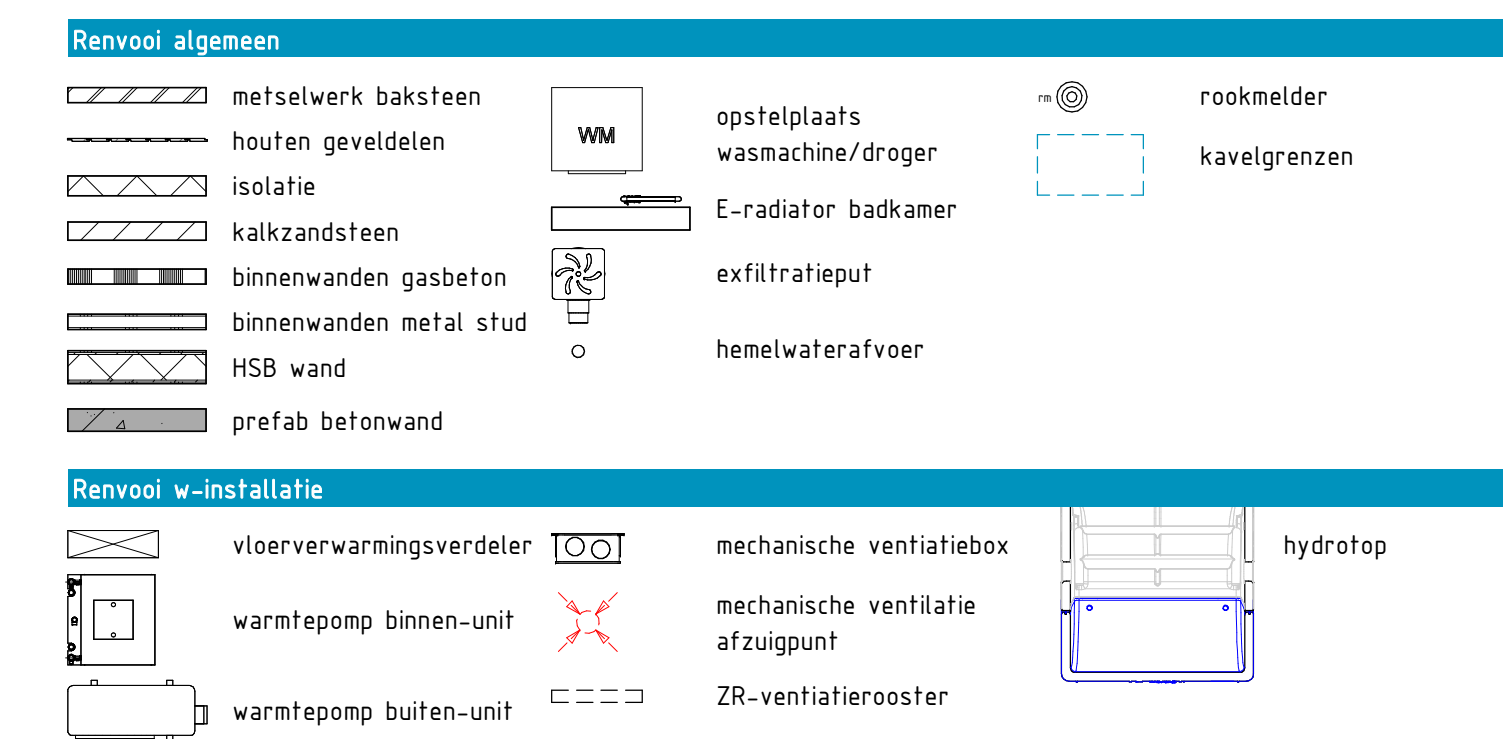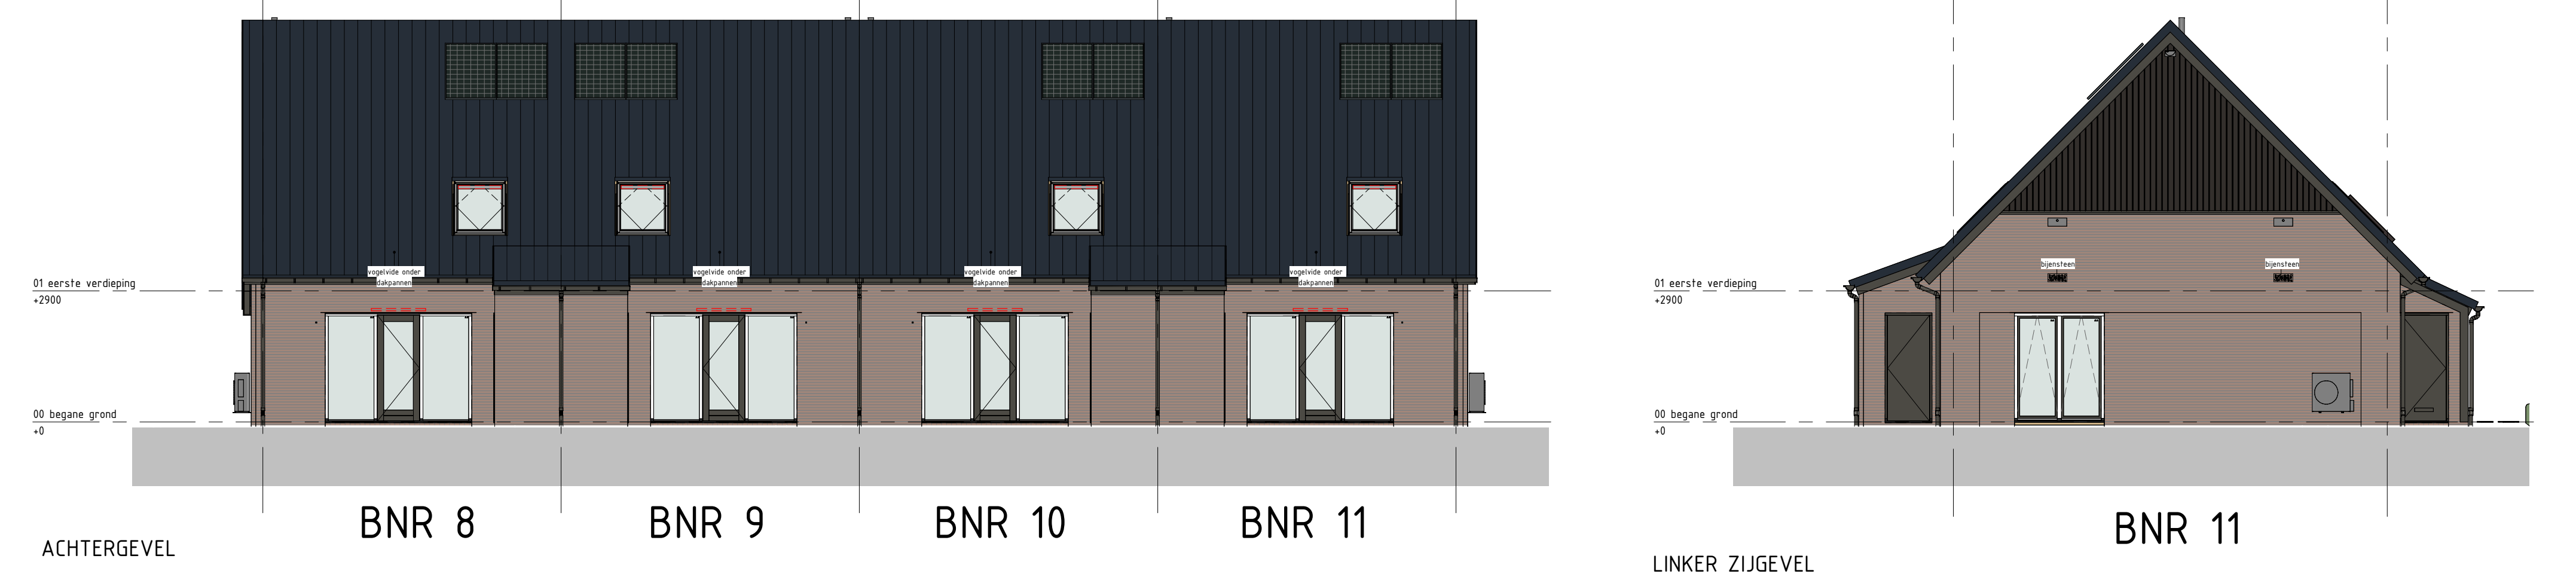

Blok C

ONDERDEEL	MATERIAAL	AFWERKING	KLEUR
Schoonmetselwerk	Baksteen - Waalformaat	Halfsteens	Bruin/ rood Aberdeen
Voorgevel	Doortrijmerlat	Verdijpt Saa	Riems 350
Gevelbalkenring staand	XL colorwood Channelsidings	Houten verticale planken	Ral 7022 - Onbergrijs
Dakpannen	Beton (Nelskamp Climafix S-pan)	Mat	Antraciet
Onderkant dakoverstekken en boelborden	Rockpanel		Ral 7022 - Onbergrijs
Dakgot	Aluminium	Sepoedercoat	Ral 7022 - Onbergrijs
RAA	Aluminium	Sepoedercoat	Ral 7022 - Onbergrijs
Kozijnen	Hout		Ral 9010 - Zuiver wit
Draaiende delen	Hout		Ral 7022 - Onbergrijs
Voorduren	Hout		Ral 7044 - Zijde grijs
Kozijnen berging/tuiskast	Hout		Ral 7022 - Onbergrijs
Waterslagen	Aluminium		Ral 7022 - Onbergrijs
Onderdorpel deuren	Kunststeen		Antraciet Grijs
Luisen	Staal		Ral 9010 - Zuiver wit
Pergola	Hout	Sepoedercoat	Ral 7022 - Onbergrijs



Bouwnummers: 8 t/m 11 Deel 1/2

DE GROENE GAARD

Project De Groene Gaard
Onderdeel Bouwnummers 8 t/m 11 (Begane grond)
Plattegronden Schaal 1:50
Gevels Schaal 1:100
Datum 18 januari 2024

REALISATIE: **REINBOUW**
 Verkoop en informatie: **GETREUER**
 Architect: **ten Hag**

Reinbouw B.V. www.reinbouw.nl
 Getreuer Makelaars www.getreuer.nl
 ten Hag Makelaars www.tenhag.nl