




EERSTE VERDIEPING

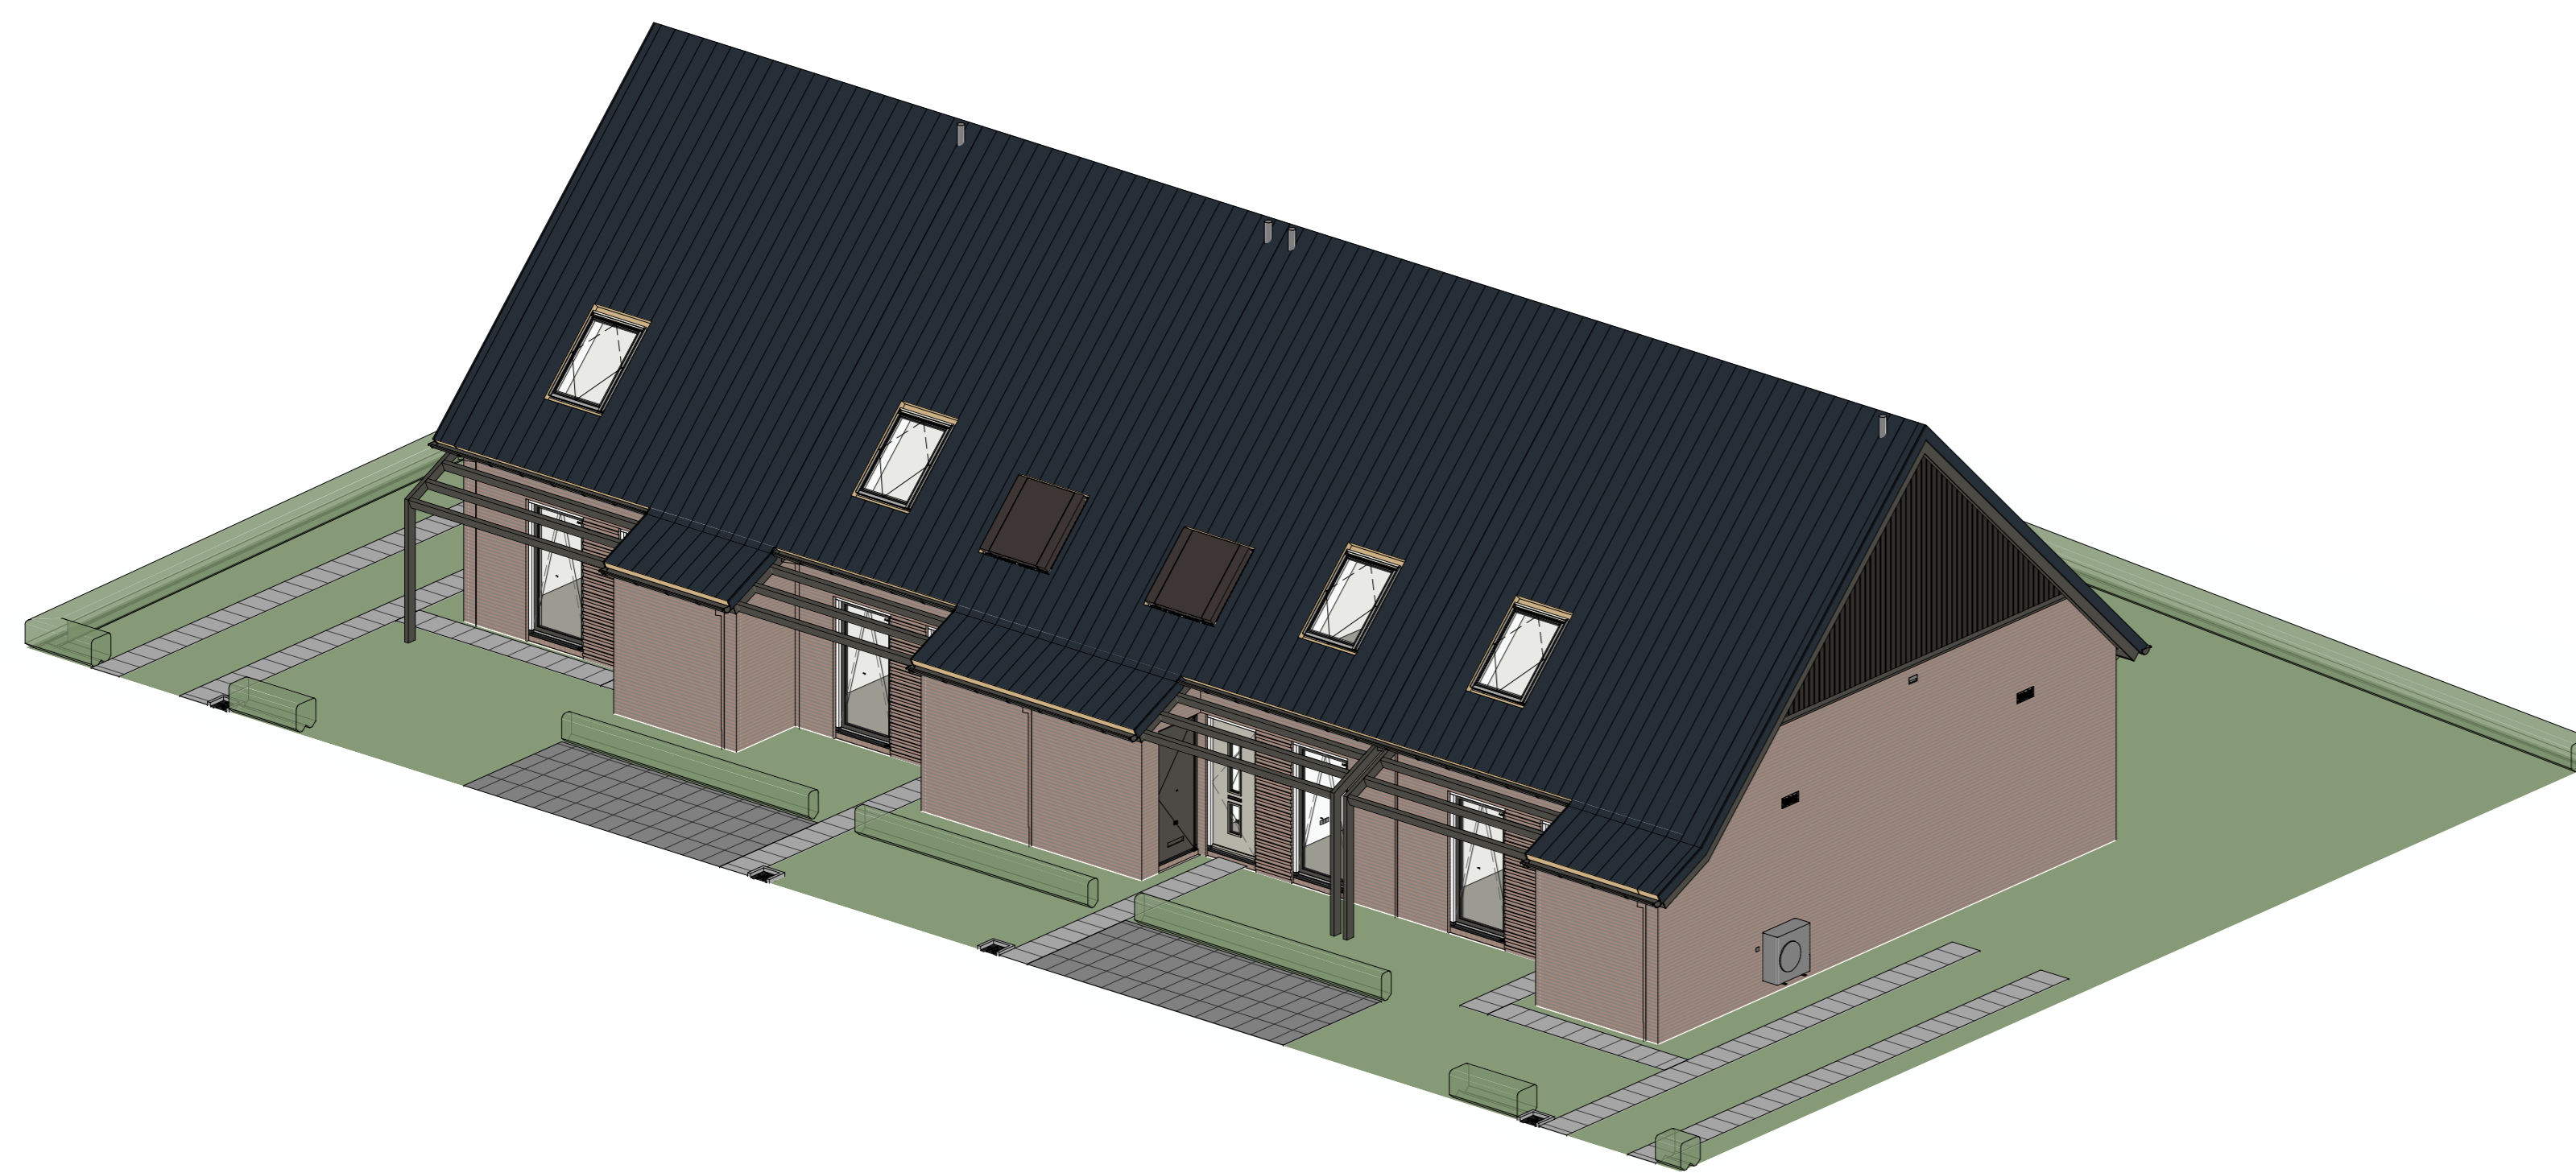


Renvooi algemeen

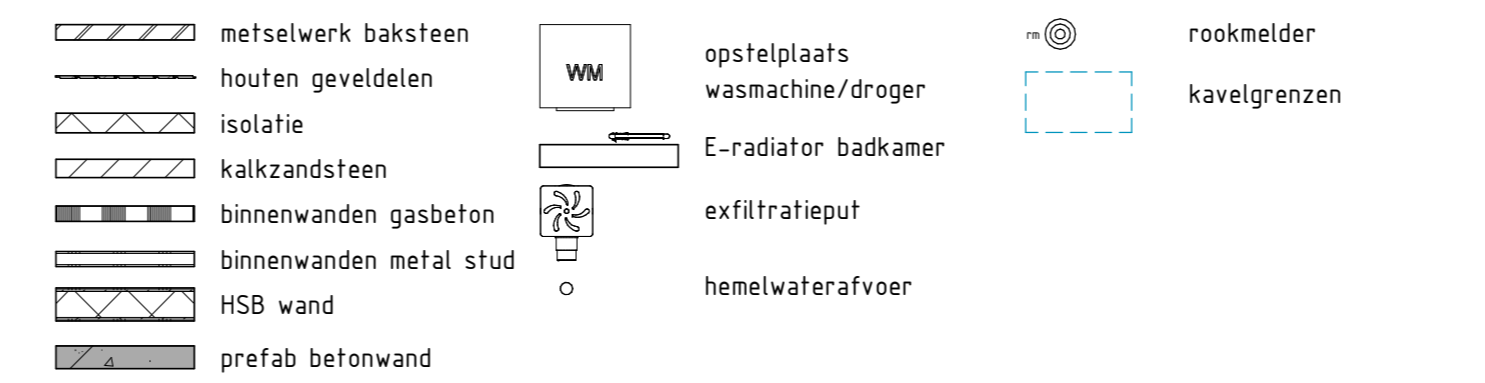

Renvooi w-installatie

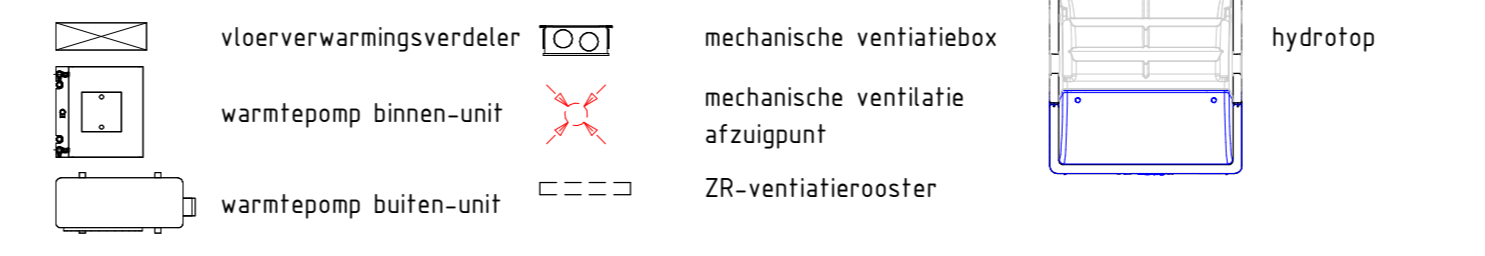

Renvooi e-installatie

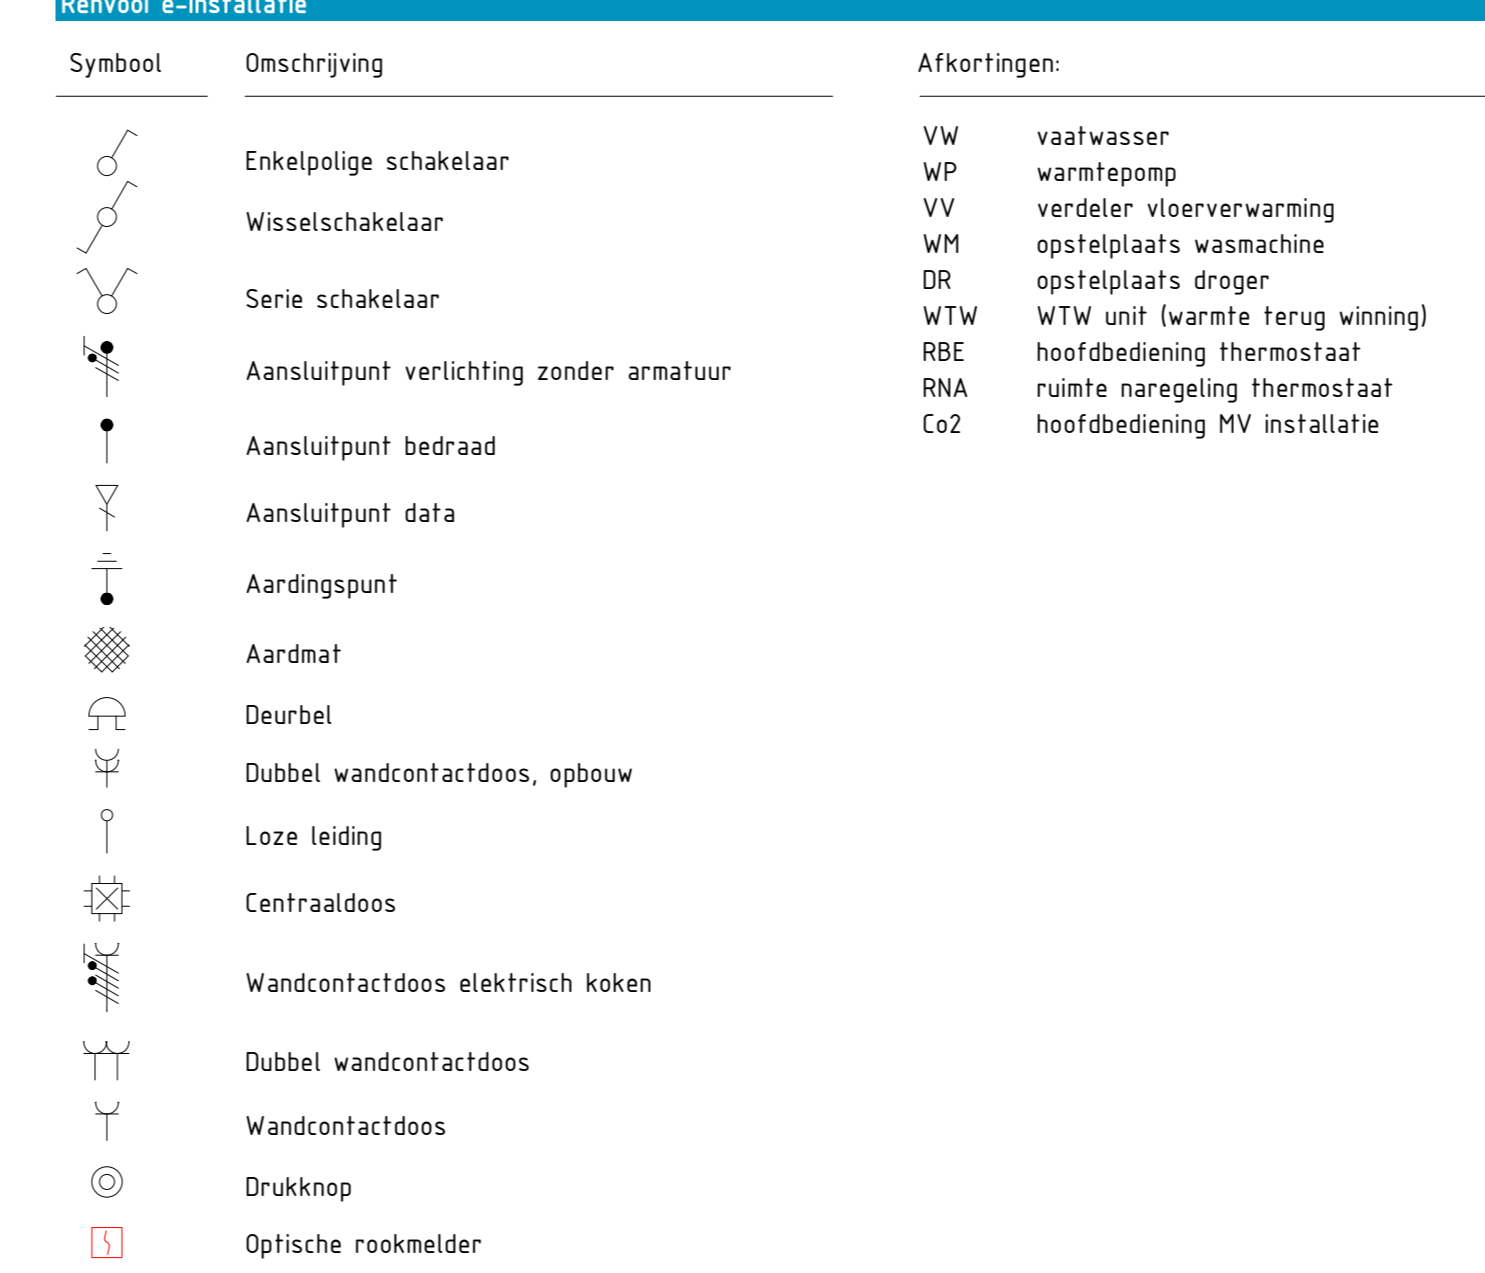

Situatie



Blok C

Kleur- en materialenstaat

ONDERDEEL	MATERIAAL	AFWERKING	KLEUR
Schoonmetselwerk	Baksteen - Waalformaat	Halfsteens	Bruin/ rood Aberson
Voegwerk	Doorsrijkmortel	Verdiept 5mm	Remix 300
Gevelbepijning staand	XL colorwood Channelsidings	Houten verticale planken	Ral 7022 - Ombergrijs
Dakpannen	Beton (Nelskamp Climafix S-pan)	Mat	Antraciet
Onderkant dakoverstekken en boeborden	Rockpanel		Ral 7022 - Ombergrijs
Dakgoet	Aluminium	Gepoedercoat	Ral 7022 - Ombergrijs
HWA	Aluminium	Gepoedercoat	Ral 7022 - Ombergrijs
Kozijnen	Hout		Ral 9010 - Zuiver wit
Drainage delen	Hout		Ral 7022 - Ombergrijs
Voordeuren	Hout		Ral 7044 - Zijde grijs
Kozijnen berging/tuinkast	Hout		Ral 7022 - Ombergrijs
Waterlagen	Aluminium		Ral 7022 - Ombergrijs
Onderdorpel deuren	Kunststeen		Antraciet Grijs
Lafaten	Sfataal	Gepoedercoat	Ral 9010 - Zuiver wit
Pergola	Hout		Ral 7022 - Ombergrijs



Bouwnummers:
8 t/m 11
Deel 2/2



Project De Groene Gaard
Onderdeel Bouwnummers 8 t/m 11 (Verdiepingen)
Plattegronden Schaal 1:50
Gevels Schaal 1:100
Datum 18 januari 2024

REALISATIE: **REINBOUW**
 VERKOOP EN INFORMATIE: **ten Hag**
 Reinbouw B.V. www.reinbouw.nl
 Getreuer Makelaars www.getreuer.nl
 ten Hag Makelaars www.tenhag.nl