

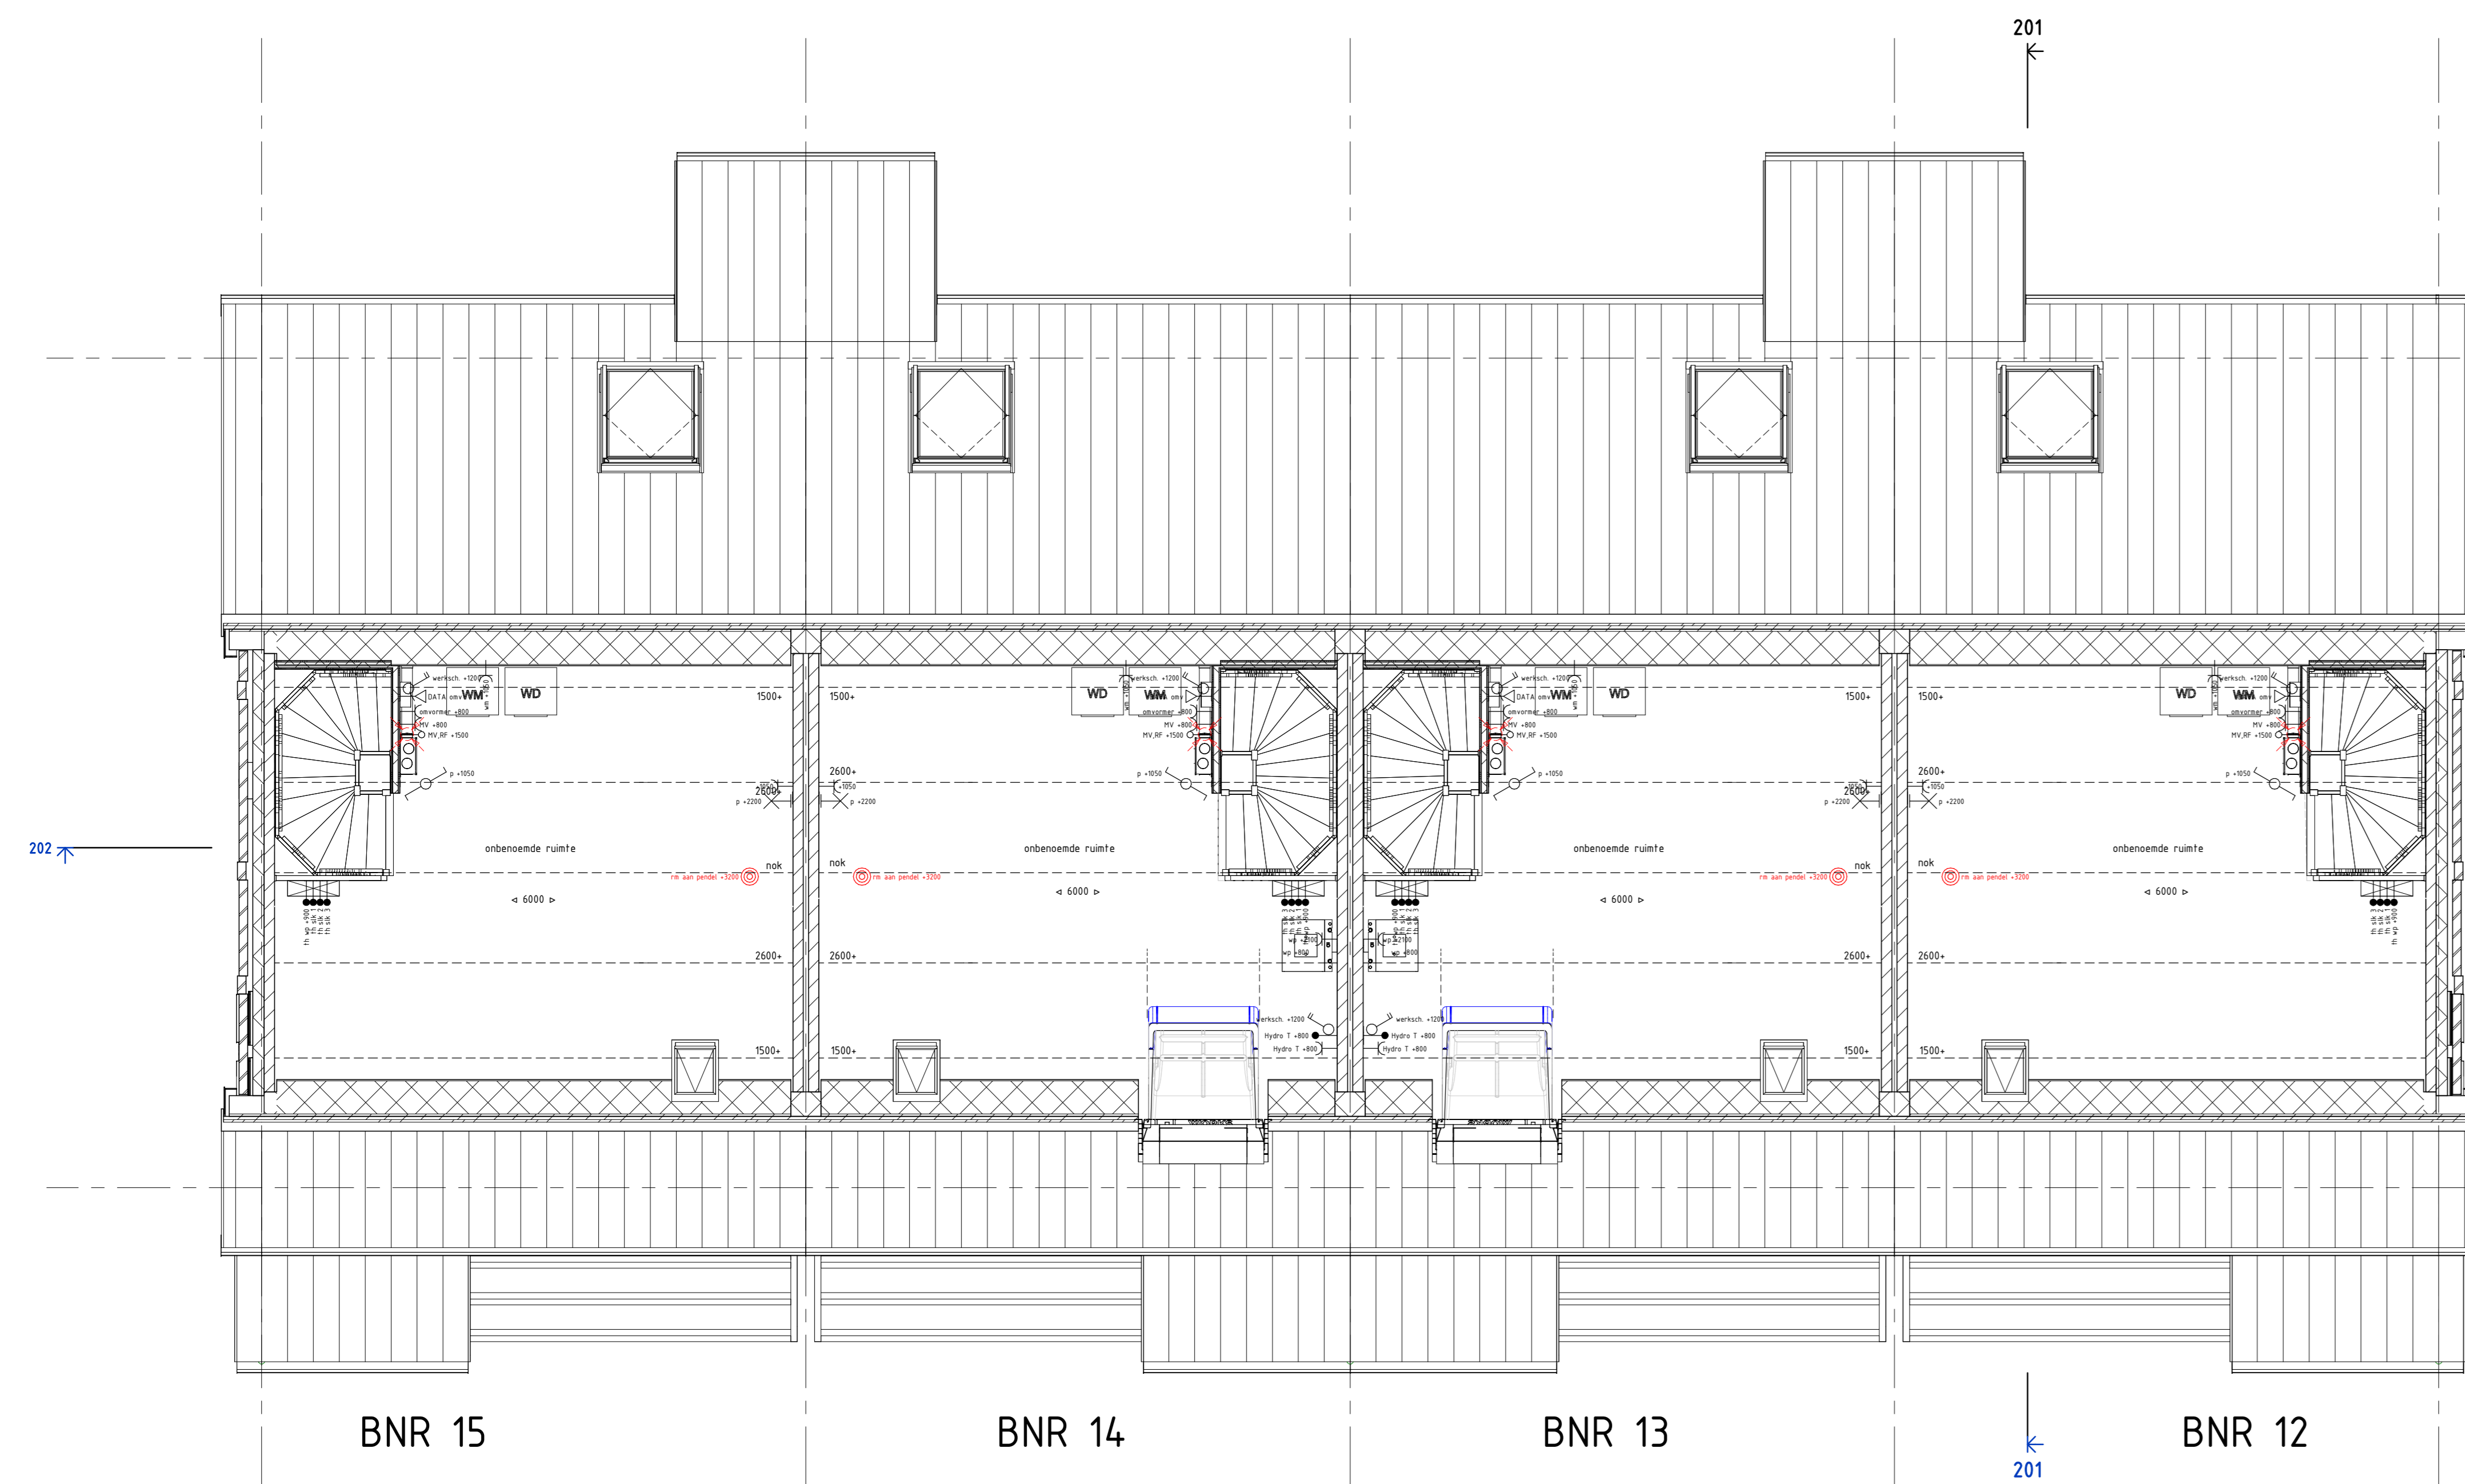
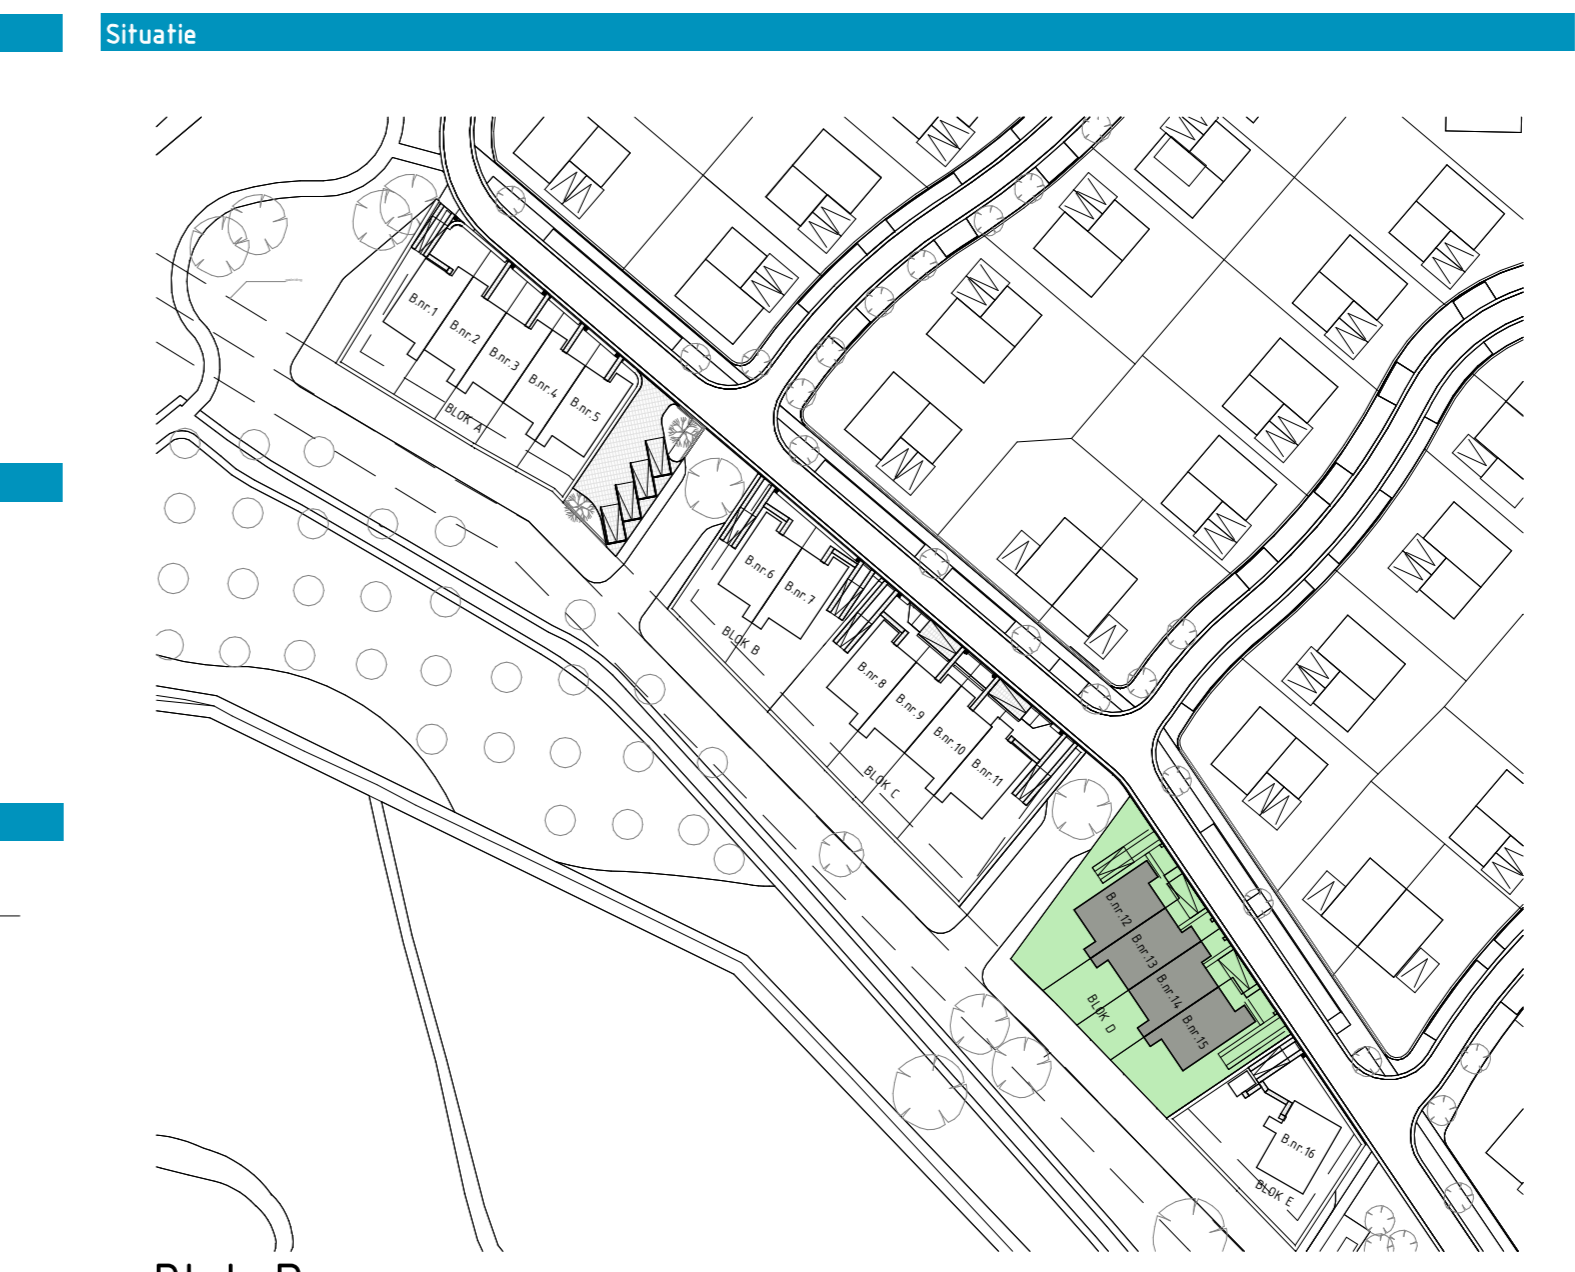
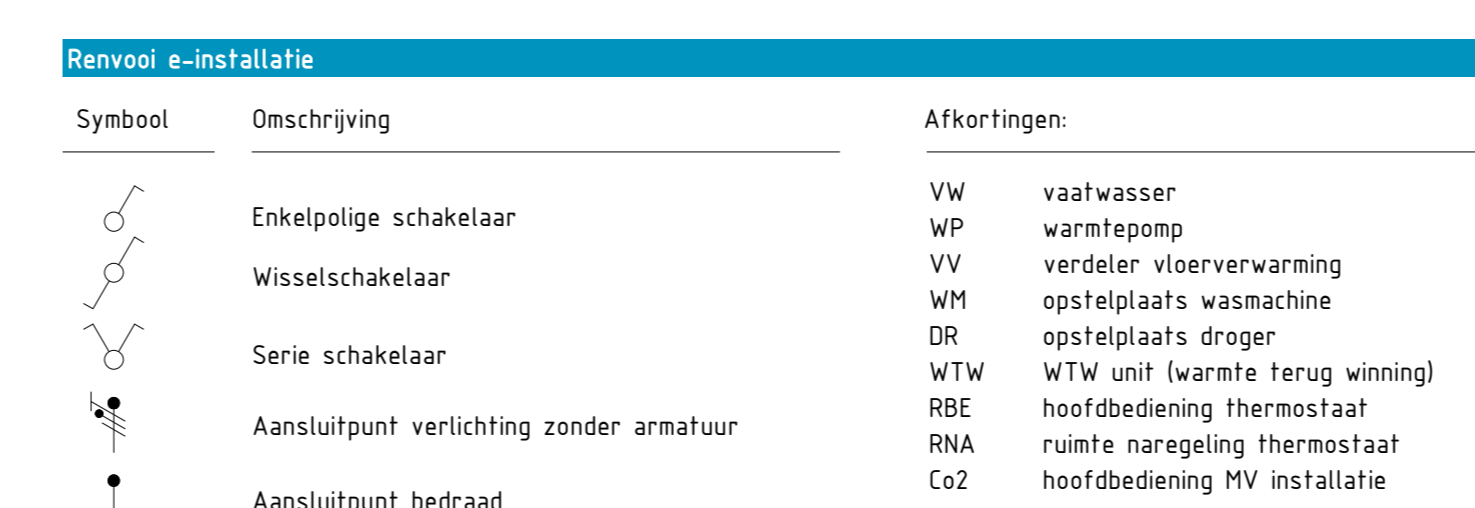


EERSTE VERDIEPING

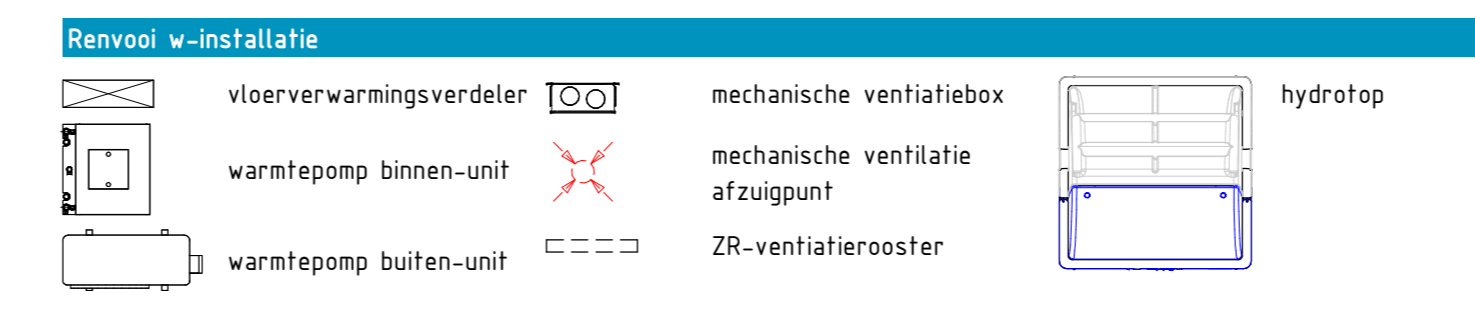

TWEDE VERDIEPING

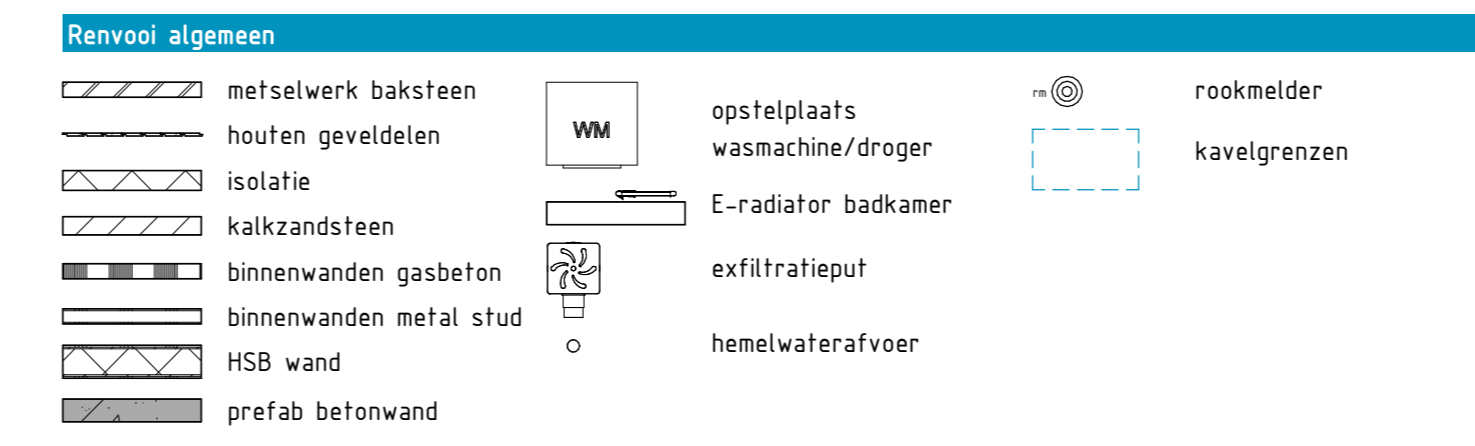

Kleur- en materiaalstaat

ONDERDEEL	MATERIAAL	AFWERKING	KLEUR
Schoonmetelwerk	Baksteen - Waalformaat	Halfsteens	Bruin/Antraciet/ Aberson
Voegwerk	Doorsrijkmortel	Verdiept 5mm	Renix 300
Gevelbepanning staand	XI colorwood Chamelsidings	Houten verticale planken	Ral 7022 - Ombergrijs
Dakpannen	Beton (Neiskamp Climate 5-pan)	Mat	Antraciet
Onderkant dakoverstekken en boeiborden	Rockpanel		Ral 7022 - Ombergrijs
Dakgoot	Aluminium	Gepoedercoat	Ral 7022 - Ombergrijs
HTA	Aluminium	Gepoedercoat	Ral 7022 - Ombergrijs
Kozijnen	Hout		Ral 7022 - Ombergrijs
Draaiende delen	Hout		Ral 7022 - Ombergrijs
Voordeuren	Hout		Ral 3011 - Bruinrood
Kozijnen berging/tuinkast	Hout		Ral 7022 - Ombergrijs
Waterslagen	Aluminium		Ral 7022 - Ombergrijs
Onderdorpel deuren	Kunststeen		Antraciet Grijs
Lijsten	Staal		Ral 7022 - Ombergrijs
Pergola	Hout		Ral 7022 - Ombergrijs



Project De Groene Gaard

Onderdeel Bouwnummers 12 t/m 15 (Verdiepingen)

Plattegronden Schaal 1:50

Gevels Schaal 1:100

Datum 18 januari 2024

REALISATIE: Reinbouw B.V. www.reinbouw.nl

VERKOOP EN INFORMATIE: Getreuer Makelaars www.getreuer.nl

ten Hag Makelaars www.tenhag.nl