
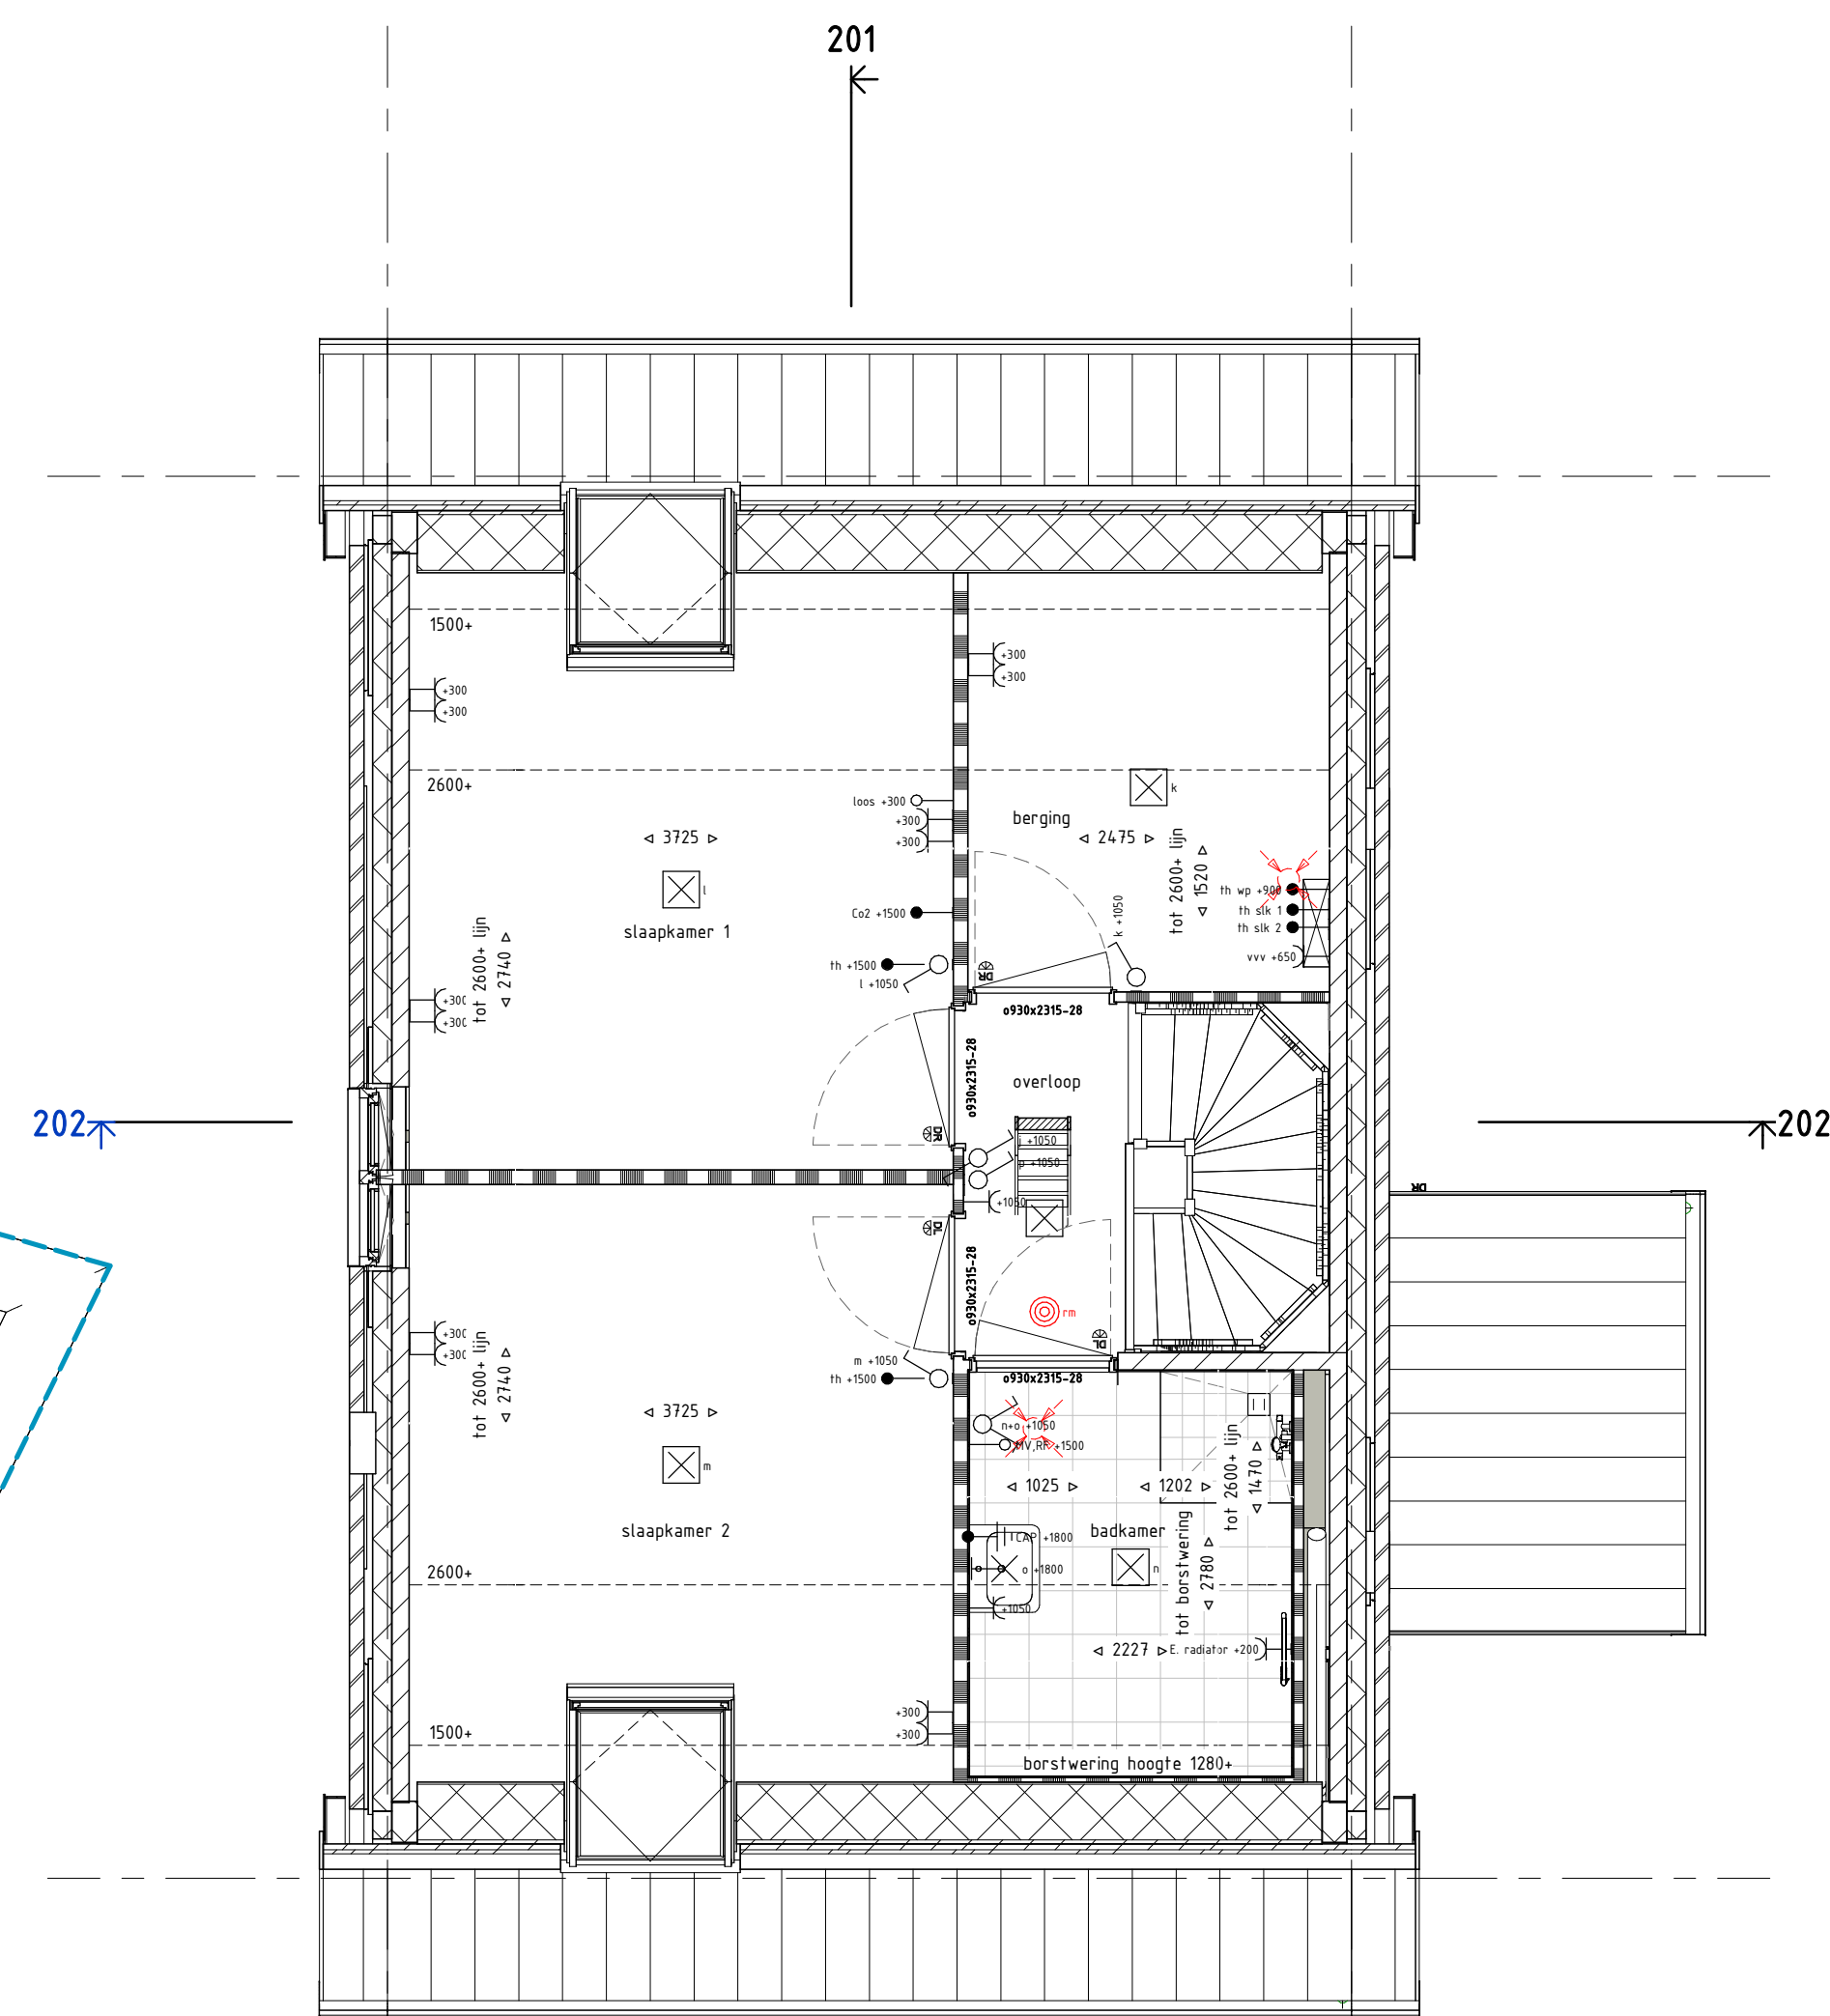



BNR 16
201

BEGANE GROND

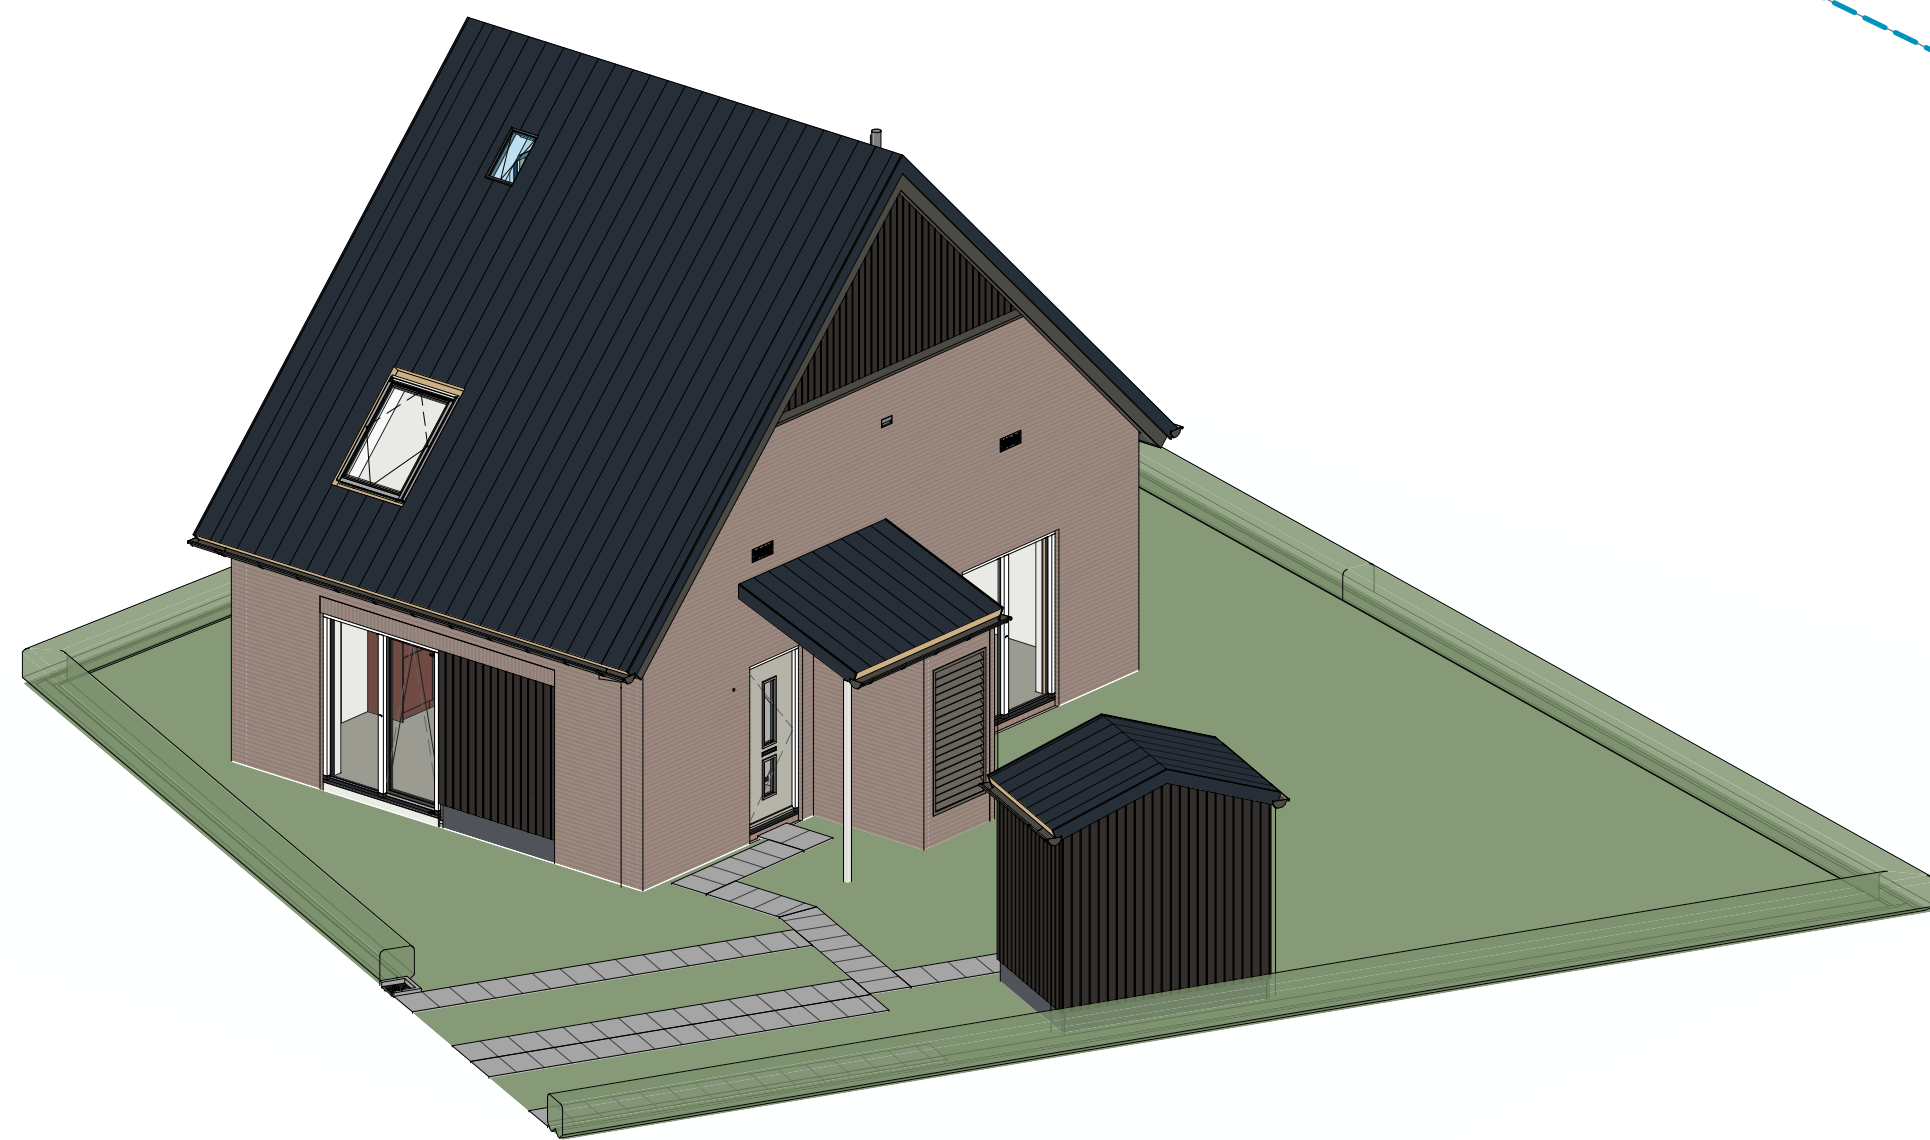


BNR 16


EERSTE VERDIEPING

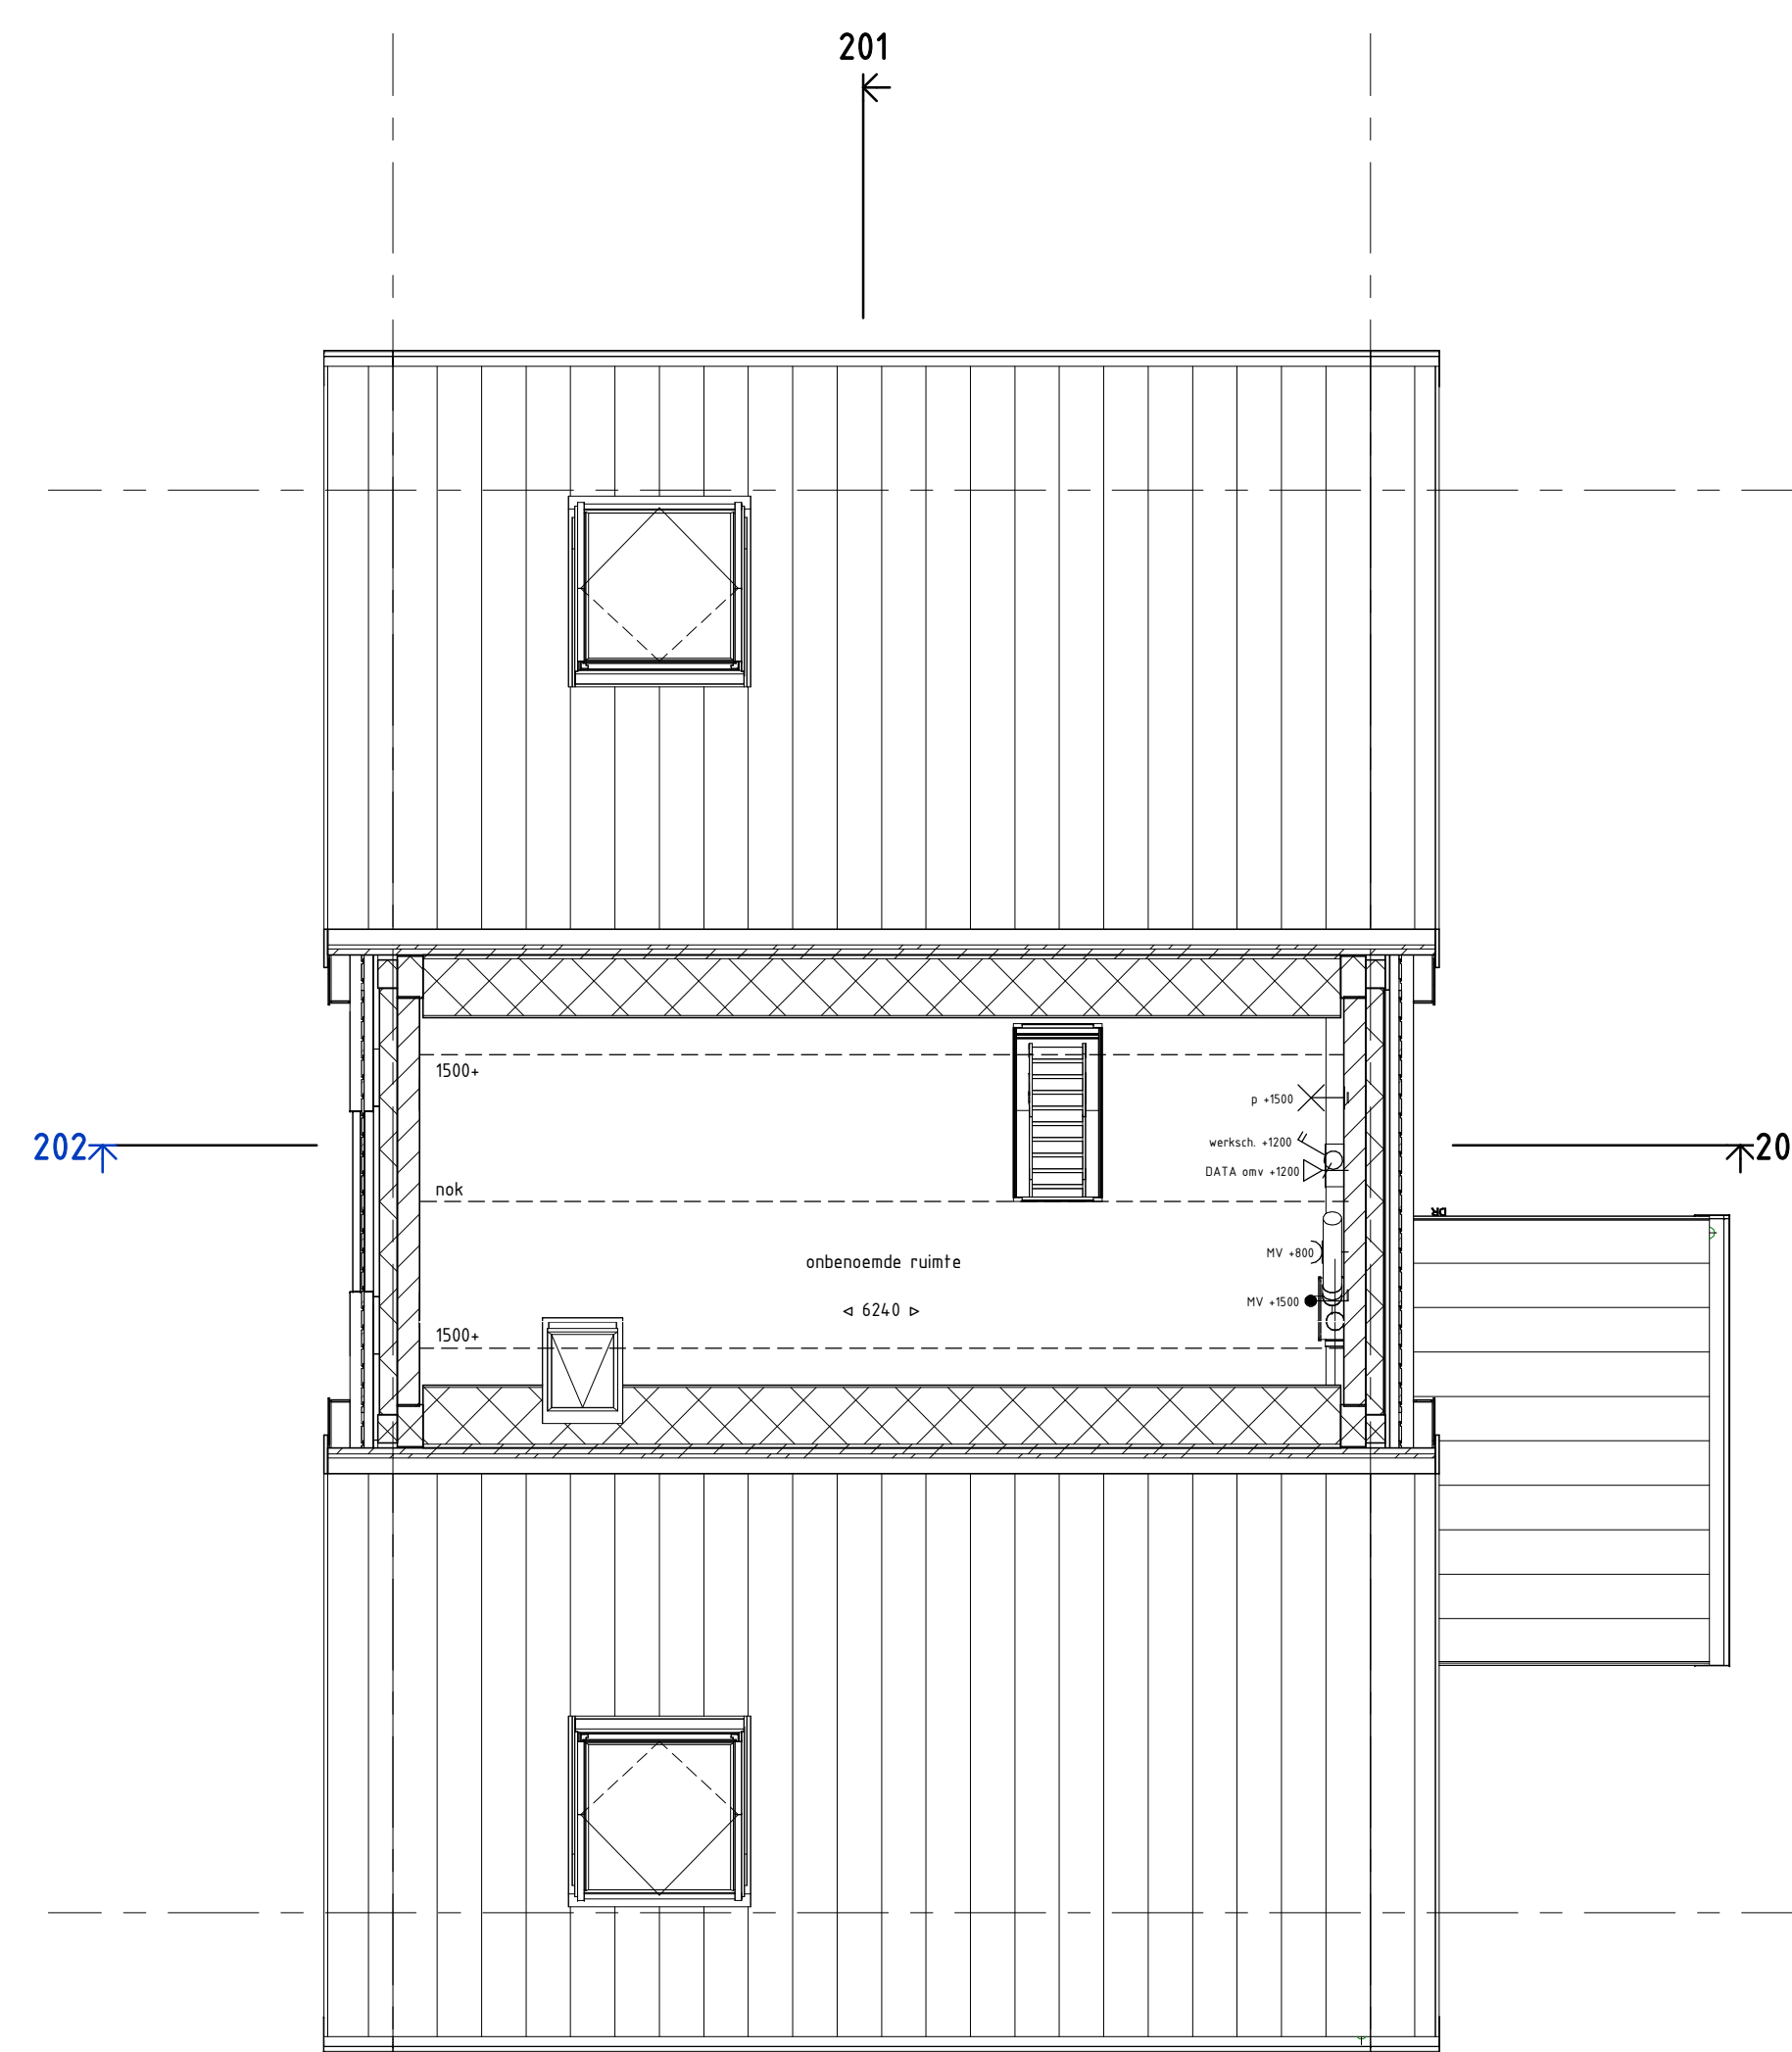


TWEDE VERDIEPING

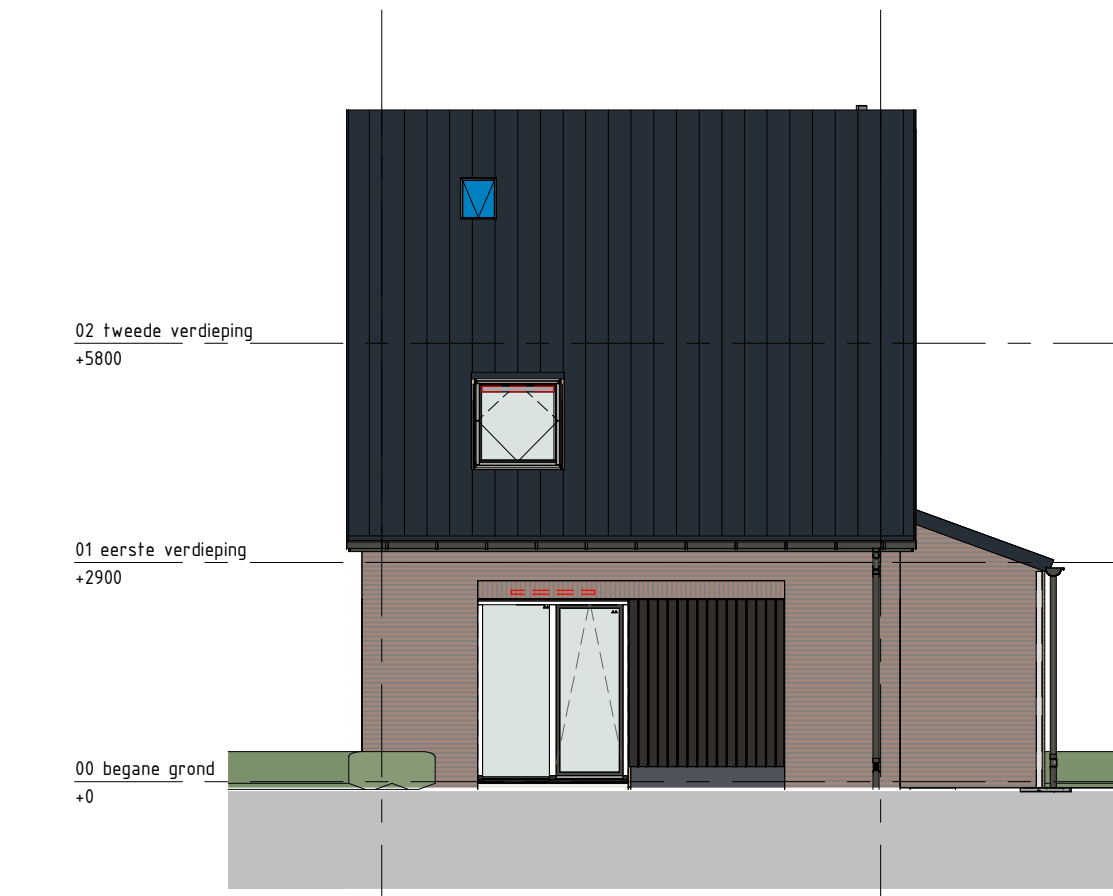


VOORGEVEL 1 : 100

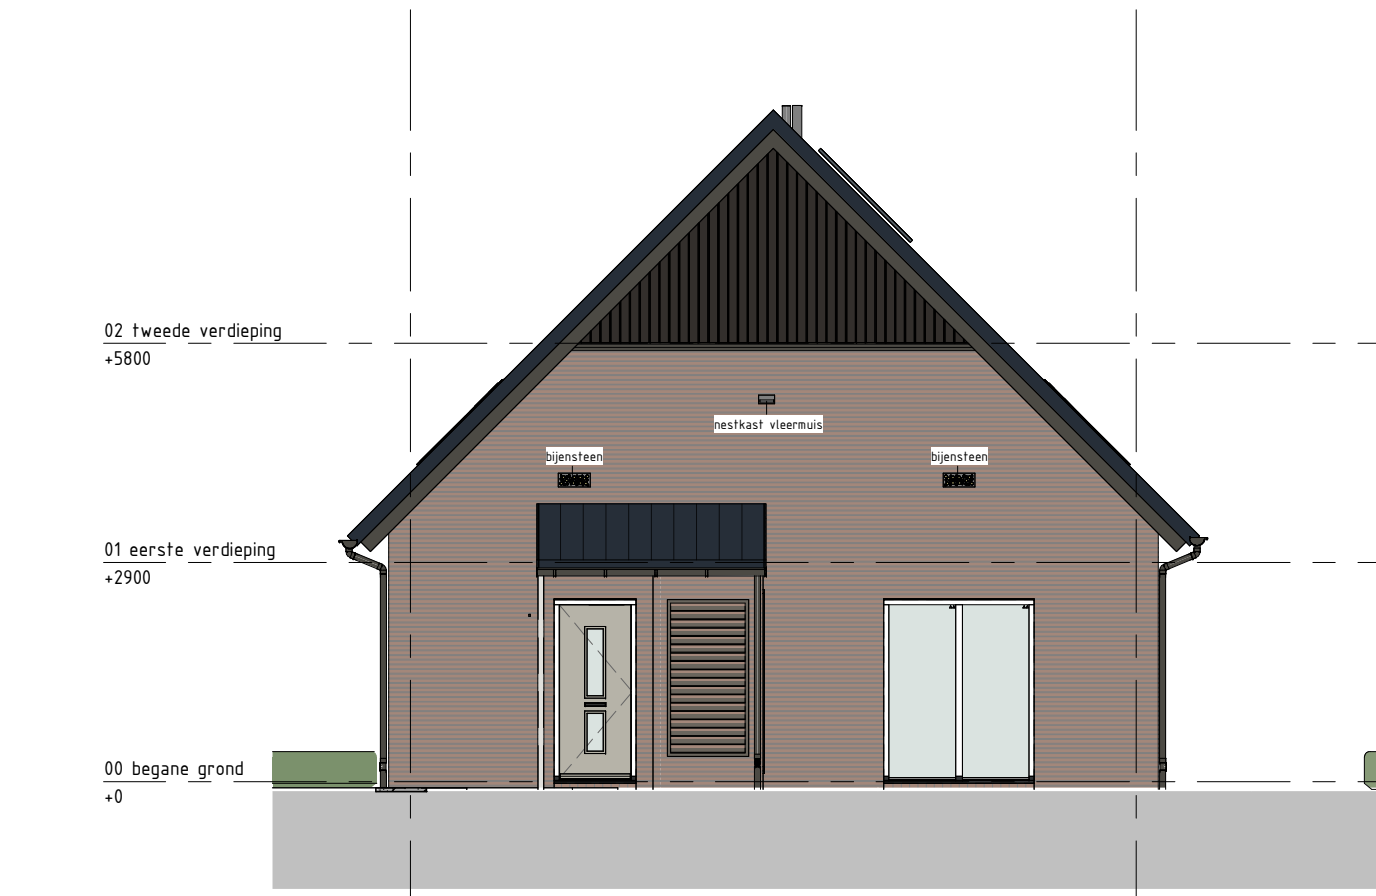

RECHTER ZIJGEVEL

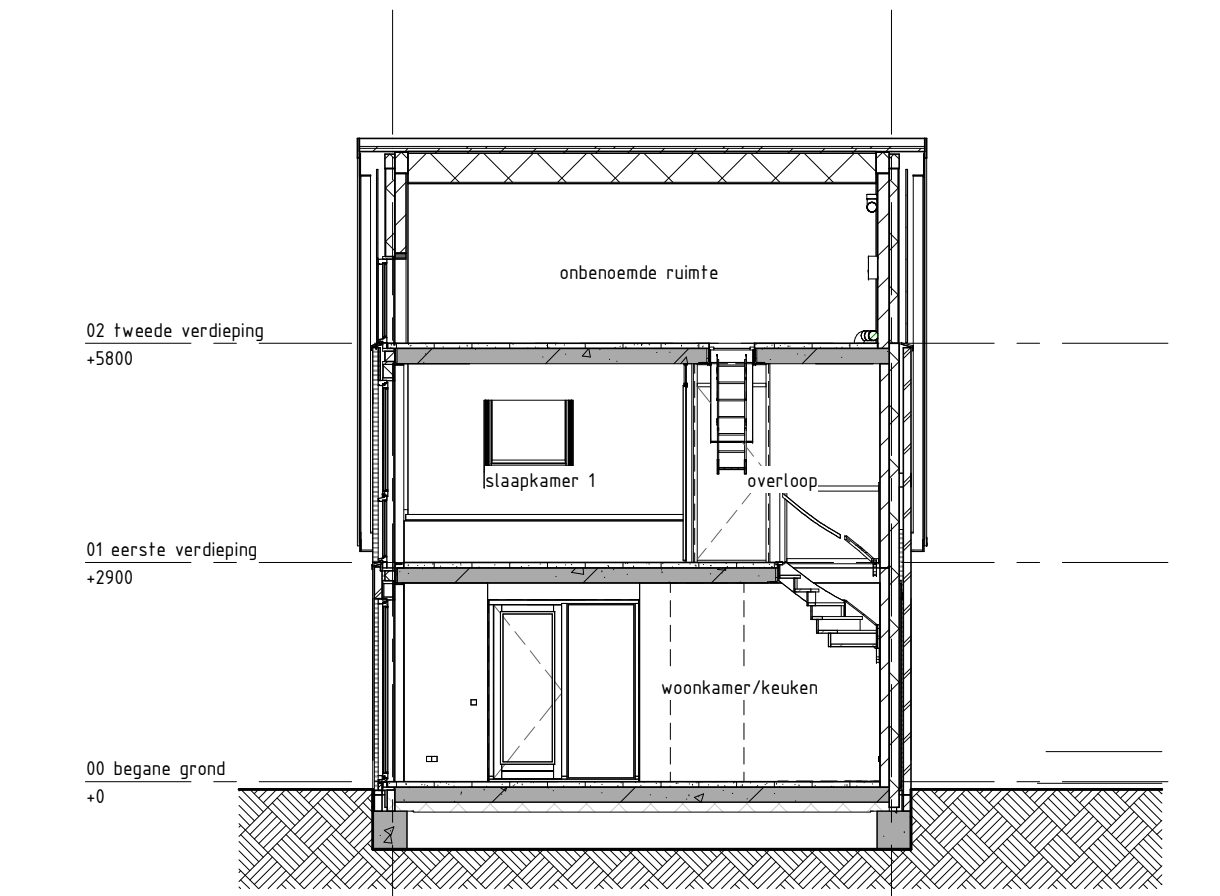


202 - LANGSDOORSNEDE

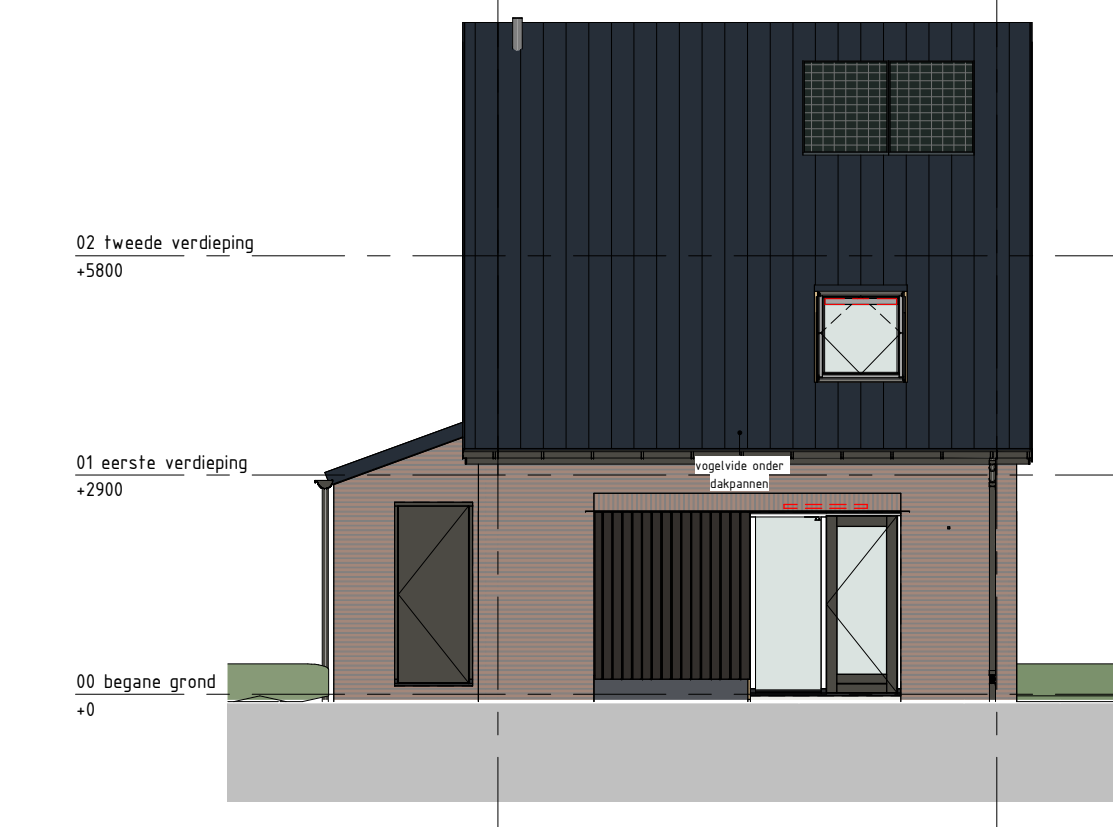

ACHTERGEVEL



LINKER ZIJGEVEL

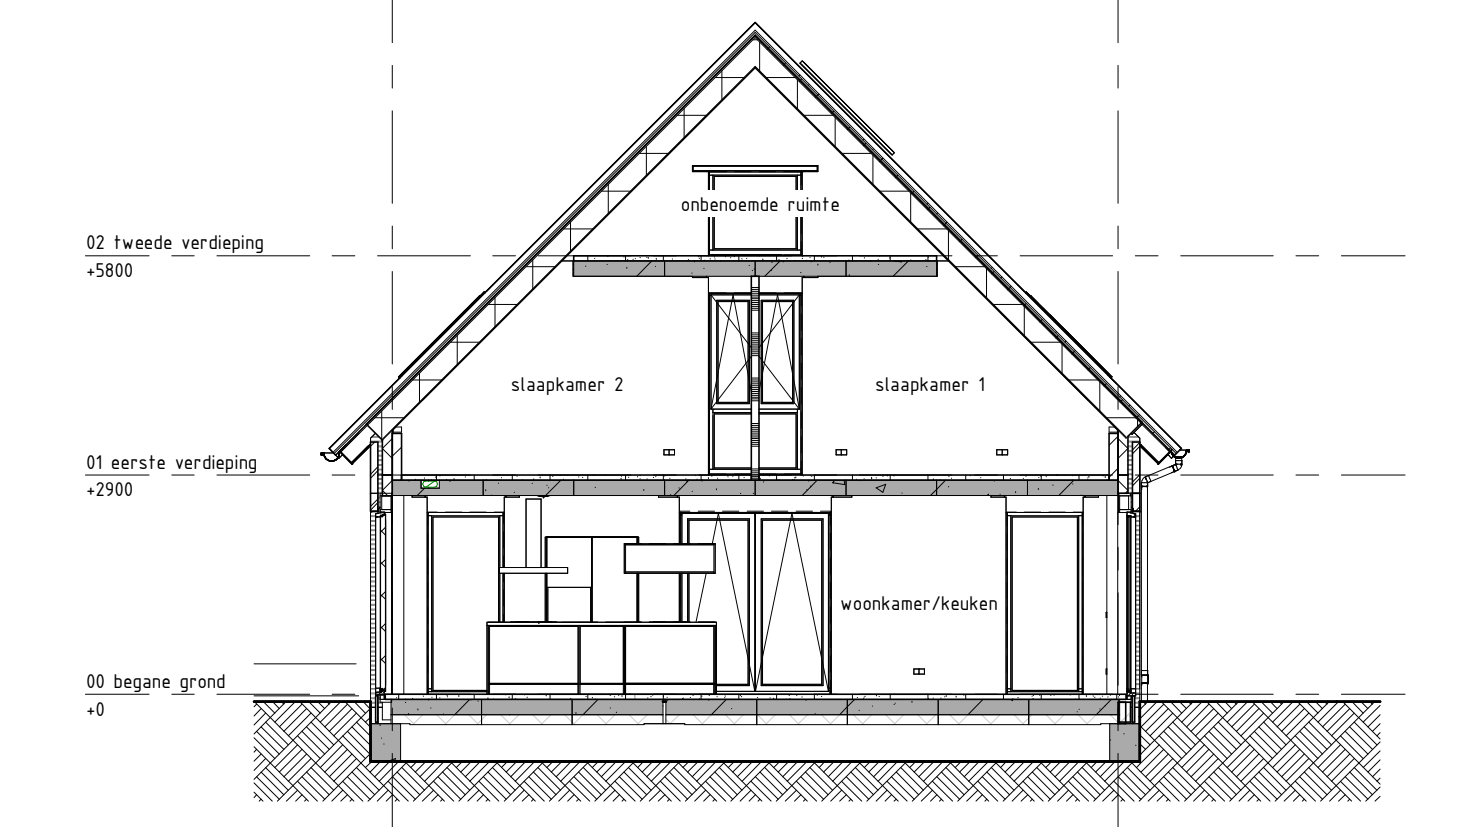

201 - DWARSDOORSNEDE

Renovoo algemeen


met netwerk baksteen	WM	opstelplaats wasmachine/droger	rookmelder
houten geveldeuren		E-radiator badkamer	kevelgrenzen
isolatie		exfiltratieput	
kalkzandsteen		hemelwaterafvoer	
binnenwanden gasbeton			
binnenwanden metaal stud			
HSB wand			
prefab betonwand			

Renovoo w-installatie

vloerverwarmingsverdeler	mechanische ventilatiebox	hydrotop
warmtepomp binnen-unit	mechanische ventilatie afzuigpunt	
warmtepomp buiten-unit	ZR-ventilatieoester	

Renovoo e-installatie

Symbol	Omschrijving	Afwerkingen
	Enkelepelige schakelaar	VW vaatwasser
	Wisselschakelaar	WP warmtepomp
	Serie schakelaar	VV verdeler vloerverwarming
	Aansluitpunt verlichting zonder armatuur	WM opstelplaats wasmachine
	Aansluitpunt bedraad	DR opstelplaats droger
	Aansluitpunt data	WTW unit (keuze terug winning)
	Aardingspunt	RBE hoofbediening thermostaat
	Aardmat	RNA ruimte regeling thermostaat
	Deurbel	Co2 hoofbediening IVV installatie
	Dubbel wandcontactdoos, opbouw	
	Loze leiding	
	Centraaldoos	
	Wandcontactdoos elektrisch koken	
	Dubbel wandcontactdoos	
	Wandcontactdoos	
	Drukknop	
	Optische rookmelder	

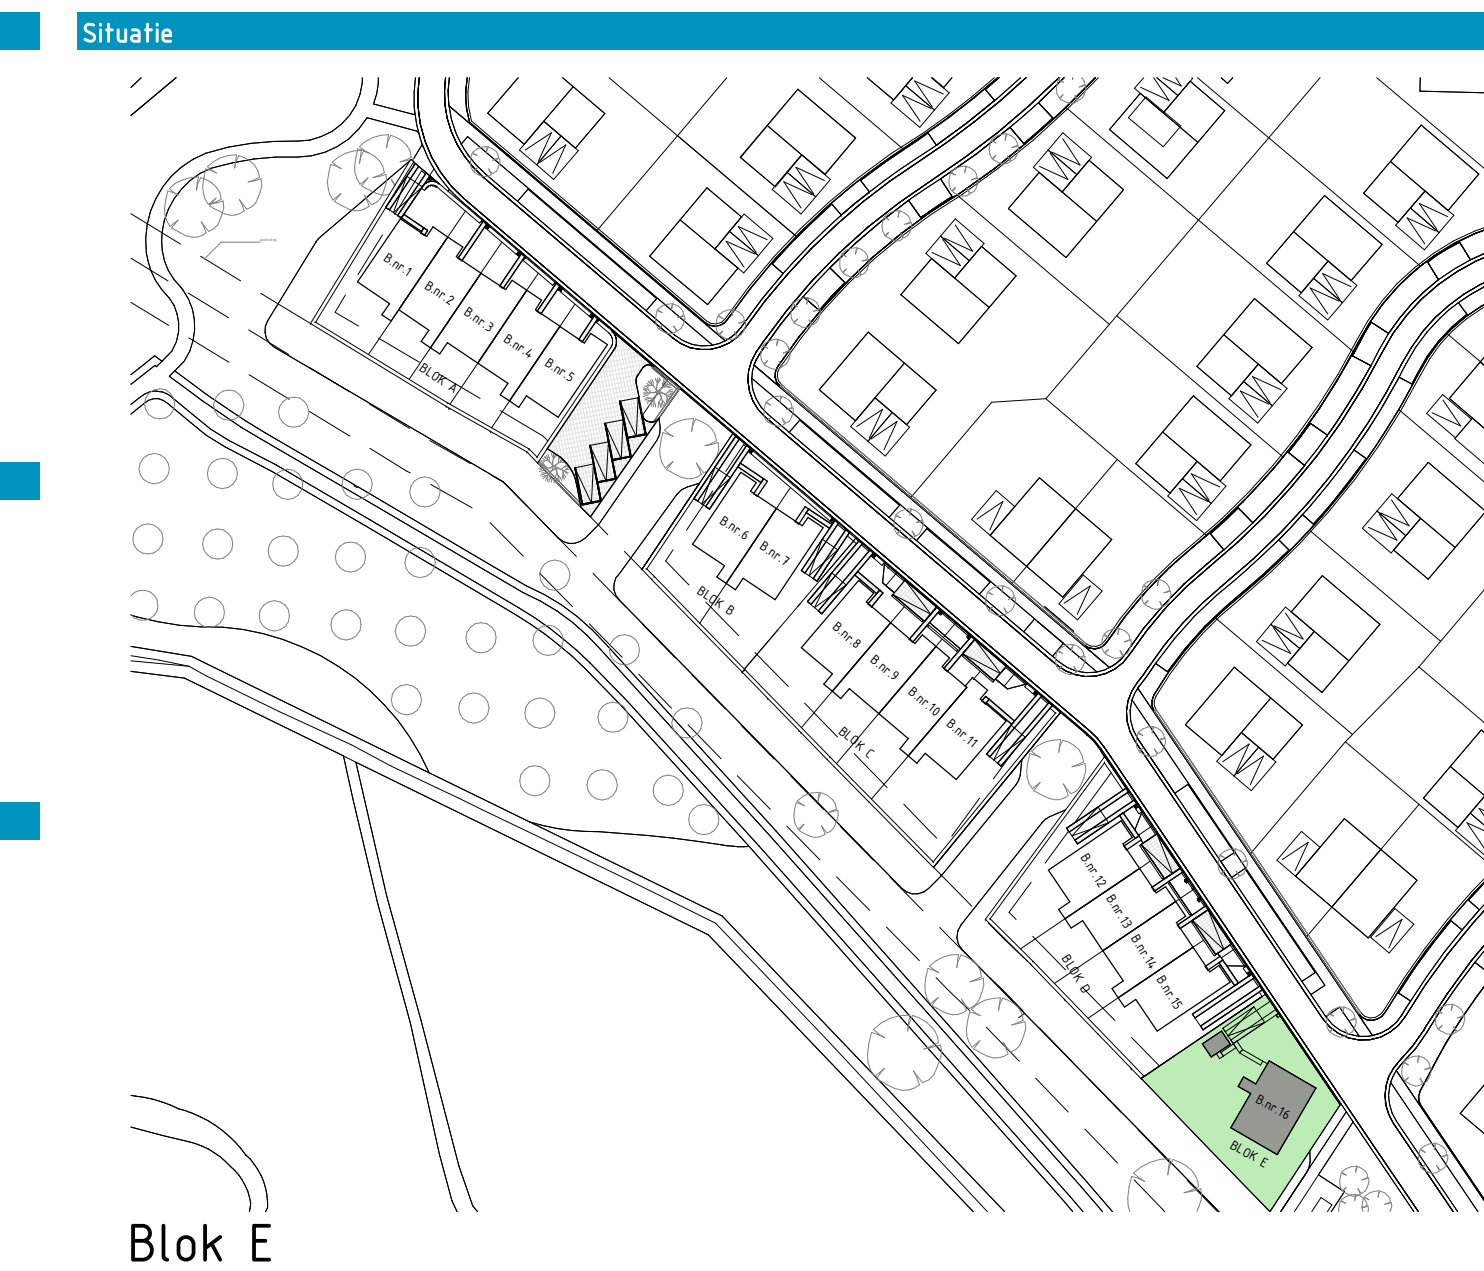

Blok E

Maat- en materiaalstaat

ONDERDEEL	MATERIAAL	AFWERKING	KLEUR
Schoonmetselwerk	Baksteen - Waalformaat	Halfsteens	Bruin/ rood Aberdeen
Voorgevel	Doorslijmeriet	Verdijpt Saa	Riems 350
Gevelbetsimmering staand	XL colorwood Channelsidings	Houten verticale planken	Ral 7022 - Onbergrijs
Dakpannen	Beton (Nelskamp Climafix S-pan)	Mat	Antraciet
Onderkant dakoverstekken en boelborden	Rockpanel		Ral 7022 - Onbergrijs
Dakgoot	Aluminium	Sepoedercoaf	Ral 7022 - Onbergrijs
HEA	Aluminium	Sepoedercoaf	Ral 7022 - Onbergrijs
Kozijnen	Hout		Ral 9010 - Zuiver wit
Draaiende delen	Hout		Ral 7022 - Onbergrijs
Voordooren	Hout		Ral 7044 - Zijde grijs
Kozijnen berging/tuiskaf	Hout		Ral 7022 - Onbergrijs
Waterslagen	Aluminium		Ral 7022 - Onbergrijs
Onderdorpel deuren	Kunststeen		Antraciet Grijs
Luisen	Staal		Ral 9010 - Zuiver wit
Pergola	Hout	Sepoedercoaf	Ral 7022 - Onbergrijs



Bouwnummers: 16

DE GROENE GAARD

Project De Groene Gaard
Onderdeel Bouwnummer 16
Plattegronden Schaal 1:50
Gevels Schaal 1:100
Datum 18 januari 2024

REALISATIE: REINBOUW, GETHELEN, ten Hag
 VERKOOP EN INFORMATIE: Getreuer Makelaars, ten Hag Makelaars