


ACHTERGEVEL
 N.A.S.108 - Ufbouw 1800 mm bij tussenwoning
 N.A.S.109 - Ufbouw 1800mm bij hoekwoning




ACHTERGEVEL
 N.A.S.108 - Ufbouw 1800 mm bij tussenwoning
 N.A.S.109 - Ufbouw 1800mm bij hoekwoning
 R.G.S.102 - Verbrede pui met opengaande luikdeuren (2 zijgevel) bij woning met ufbouw

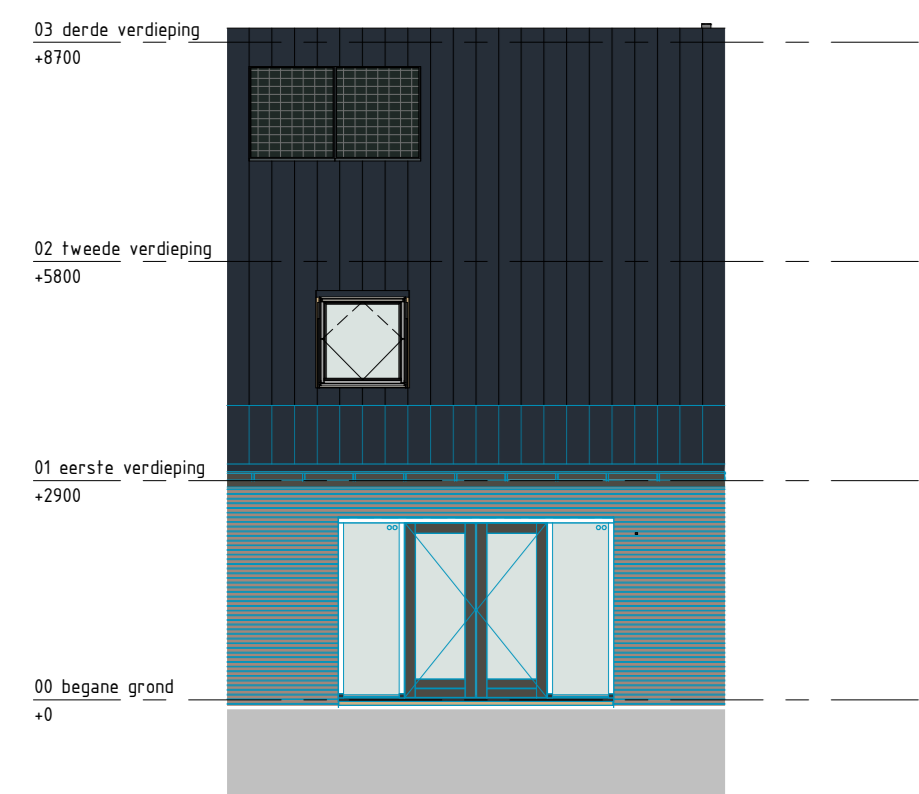


ACHTERGEVEL
 N.A.S.108 - Ufbouw 1800 mm bij tussenwoning
 N.A.S.109 - Ufbouw 1800mm bij hoekwoning
 R.G.S.108 - Verbrede schuifpui bij woning met ufbouw




ACHTERGEVEL
 M.G.S.101 - Pui met opengaande luikdeuren (2 zijgevel) bij standaard woning

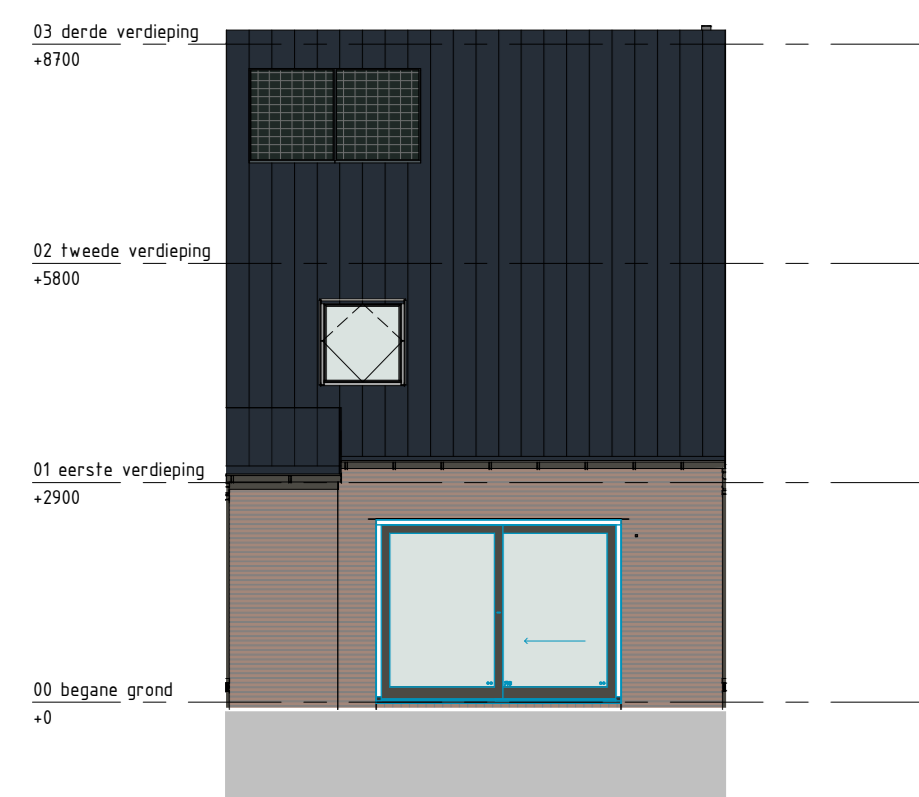


ACHTERGEVEL
 M.G.S.101 - Schuifpui bij standaard woning

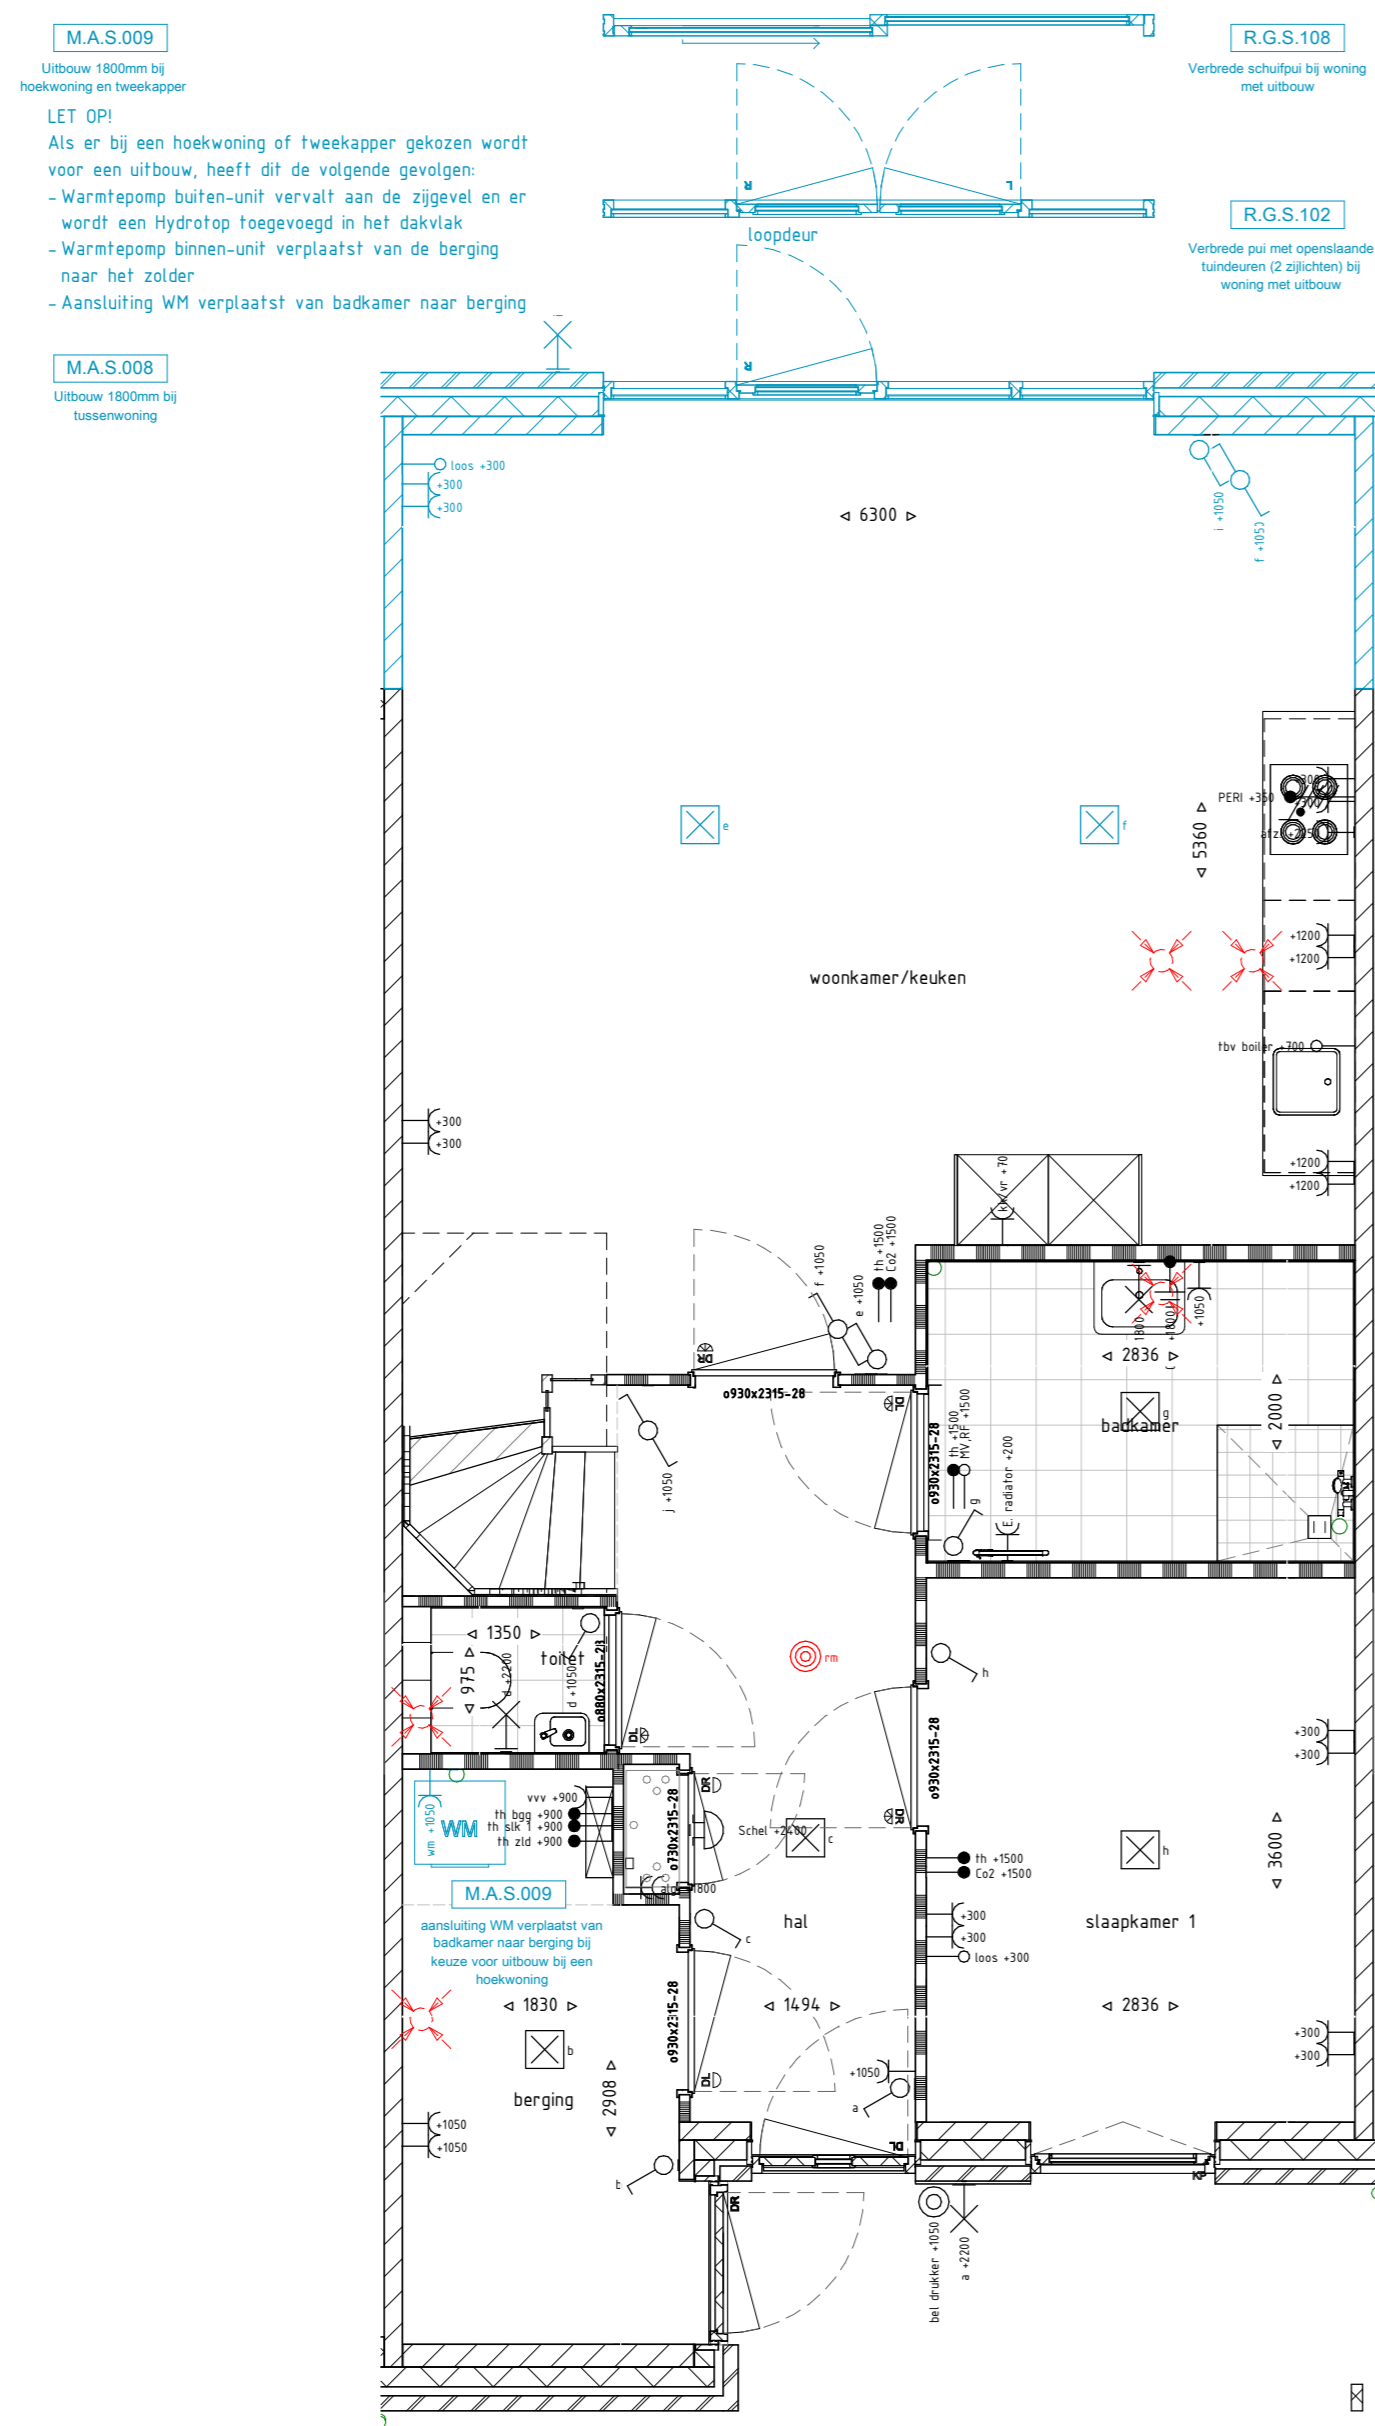


BEGANE GROND

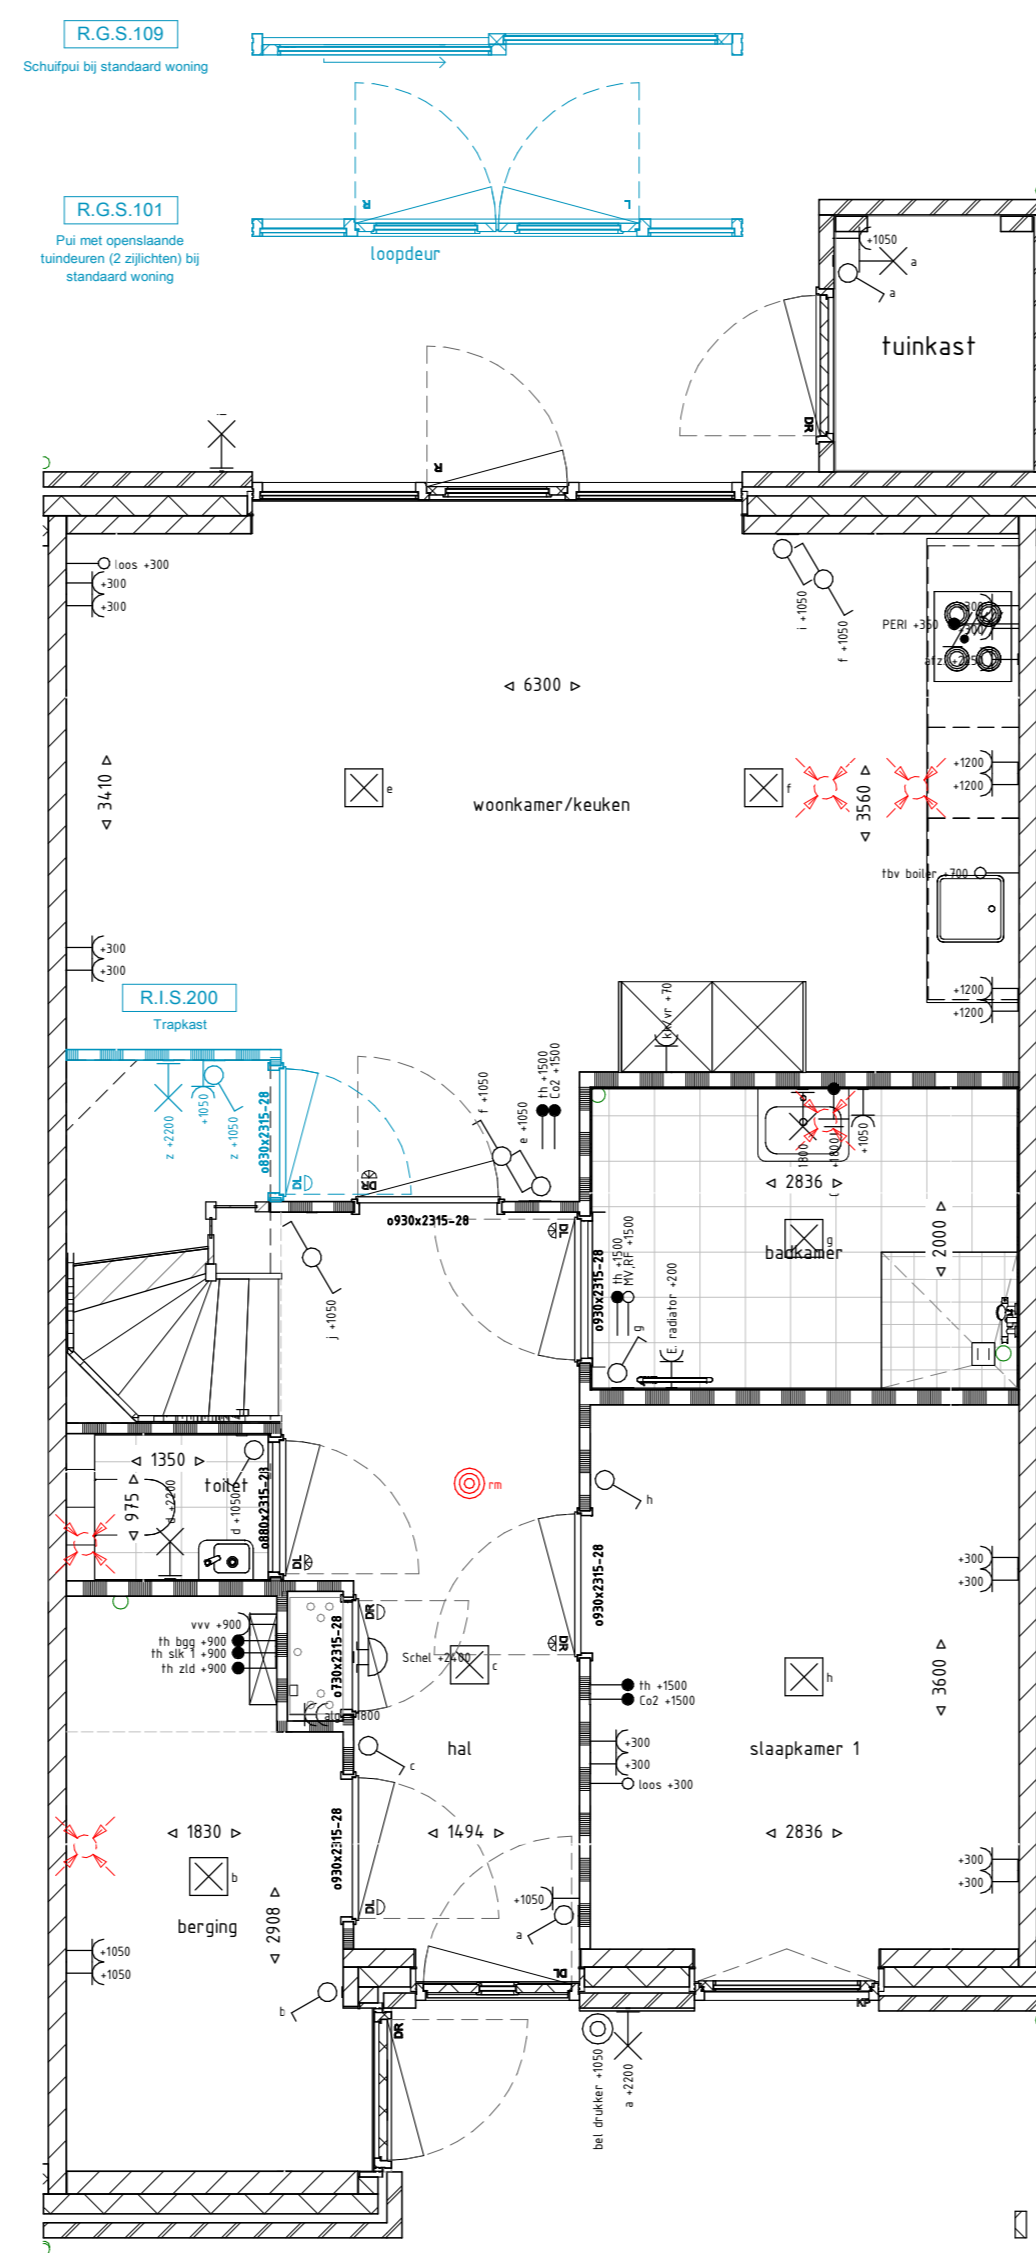


BEGANE GROND

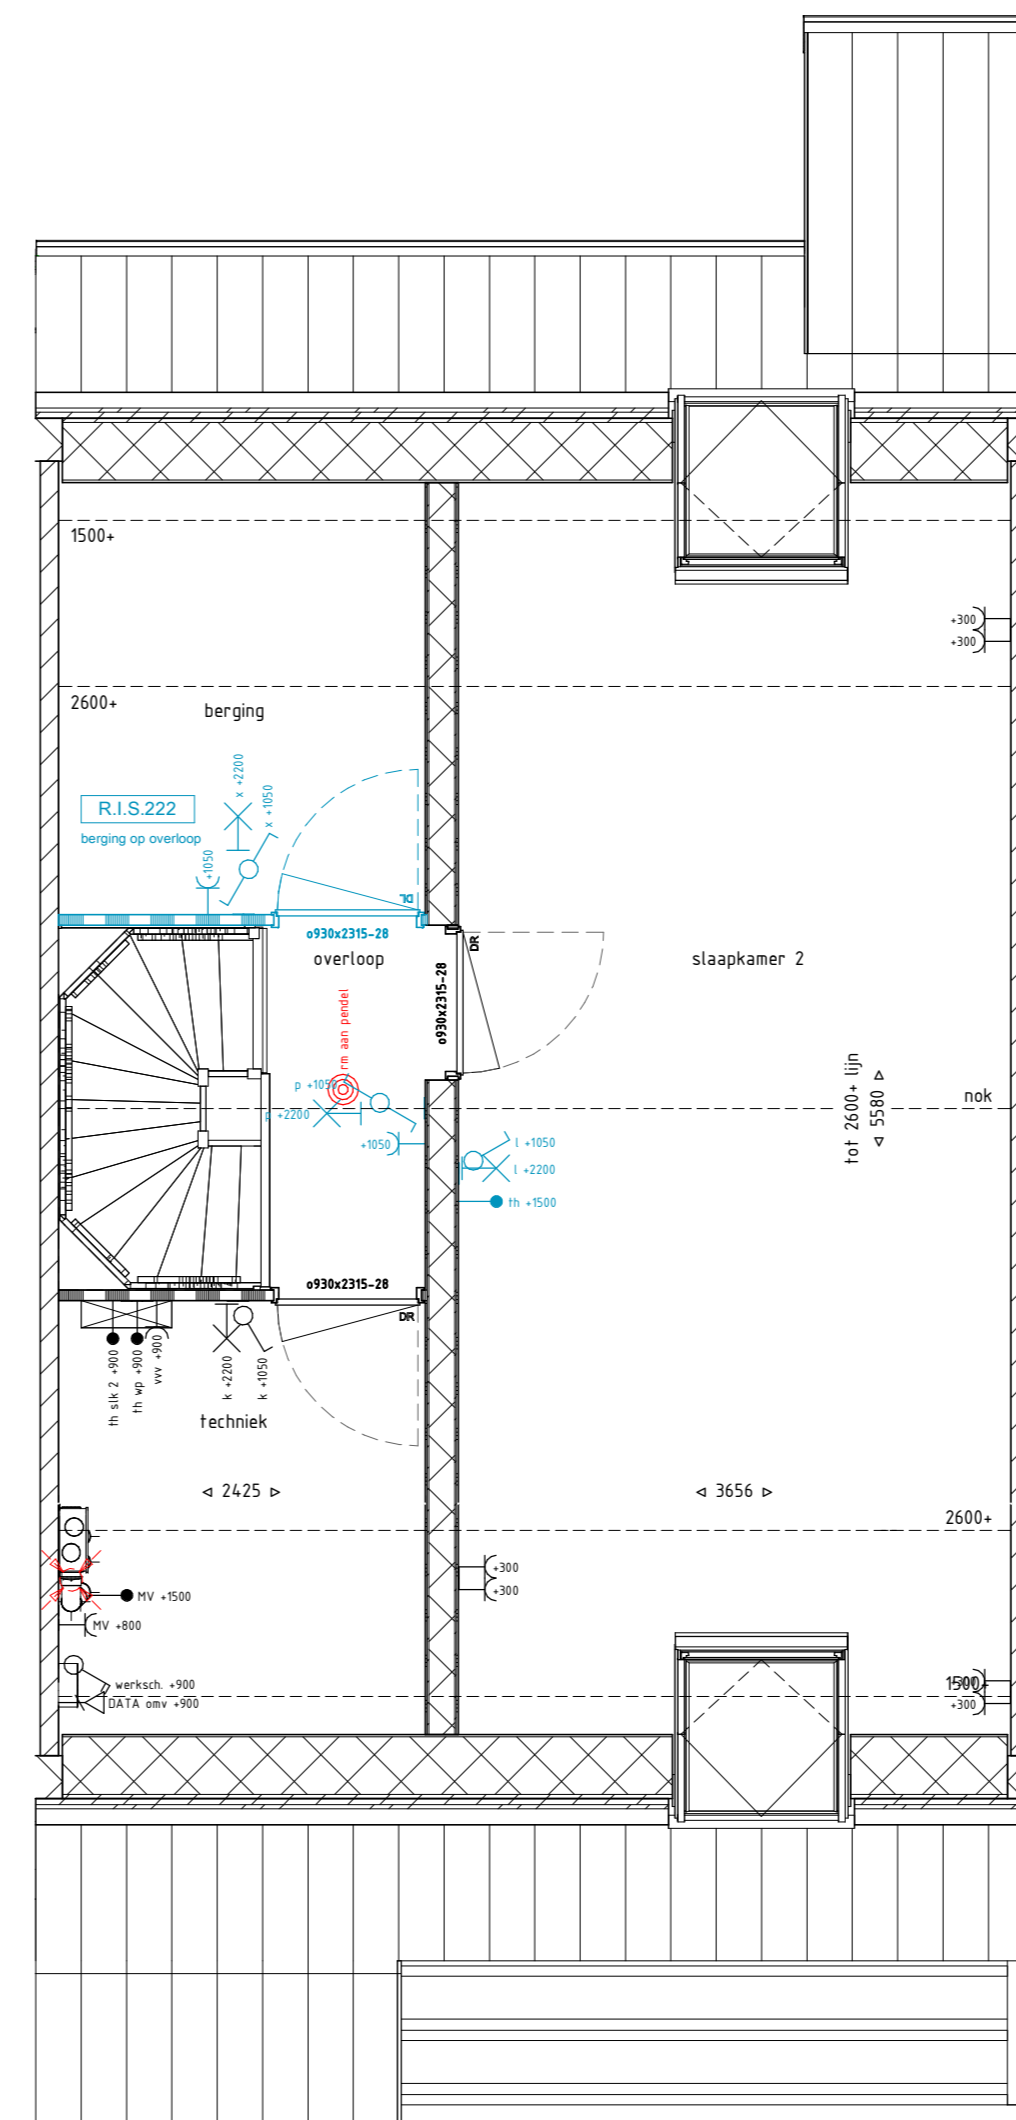

EERSTE VERDIEPING

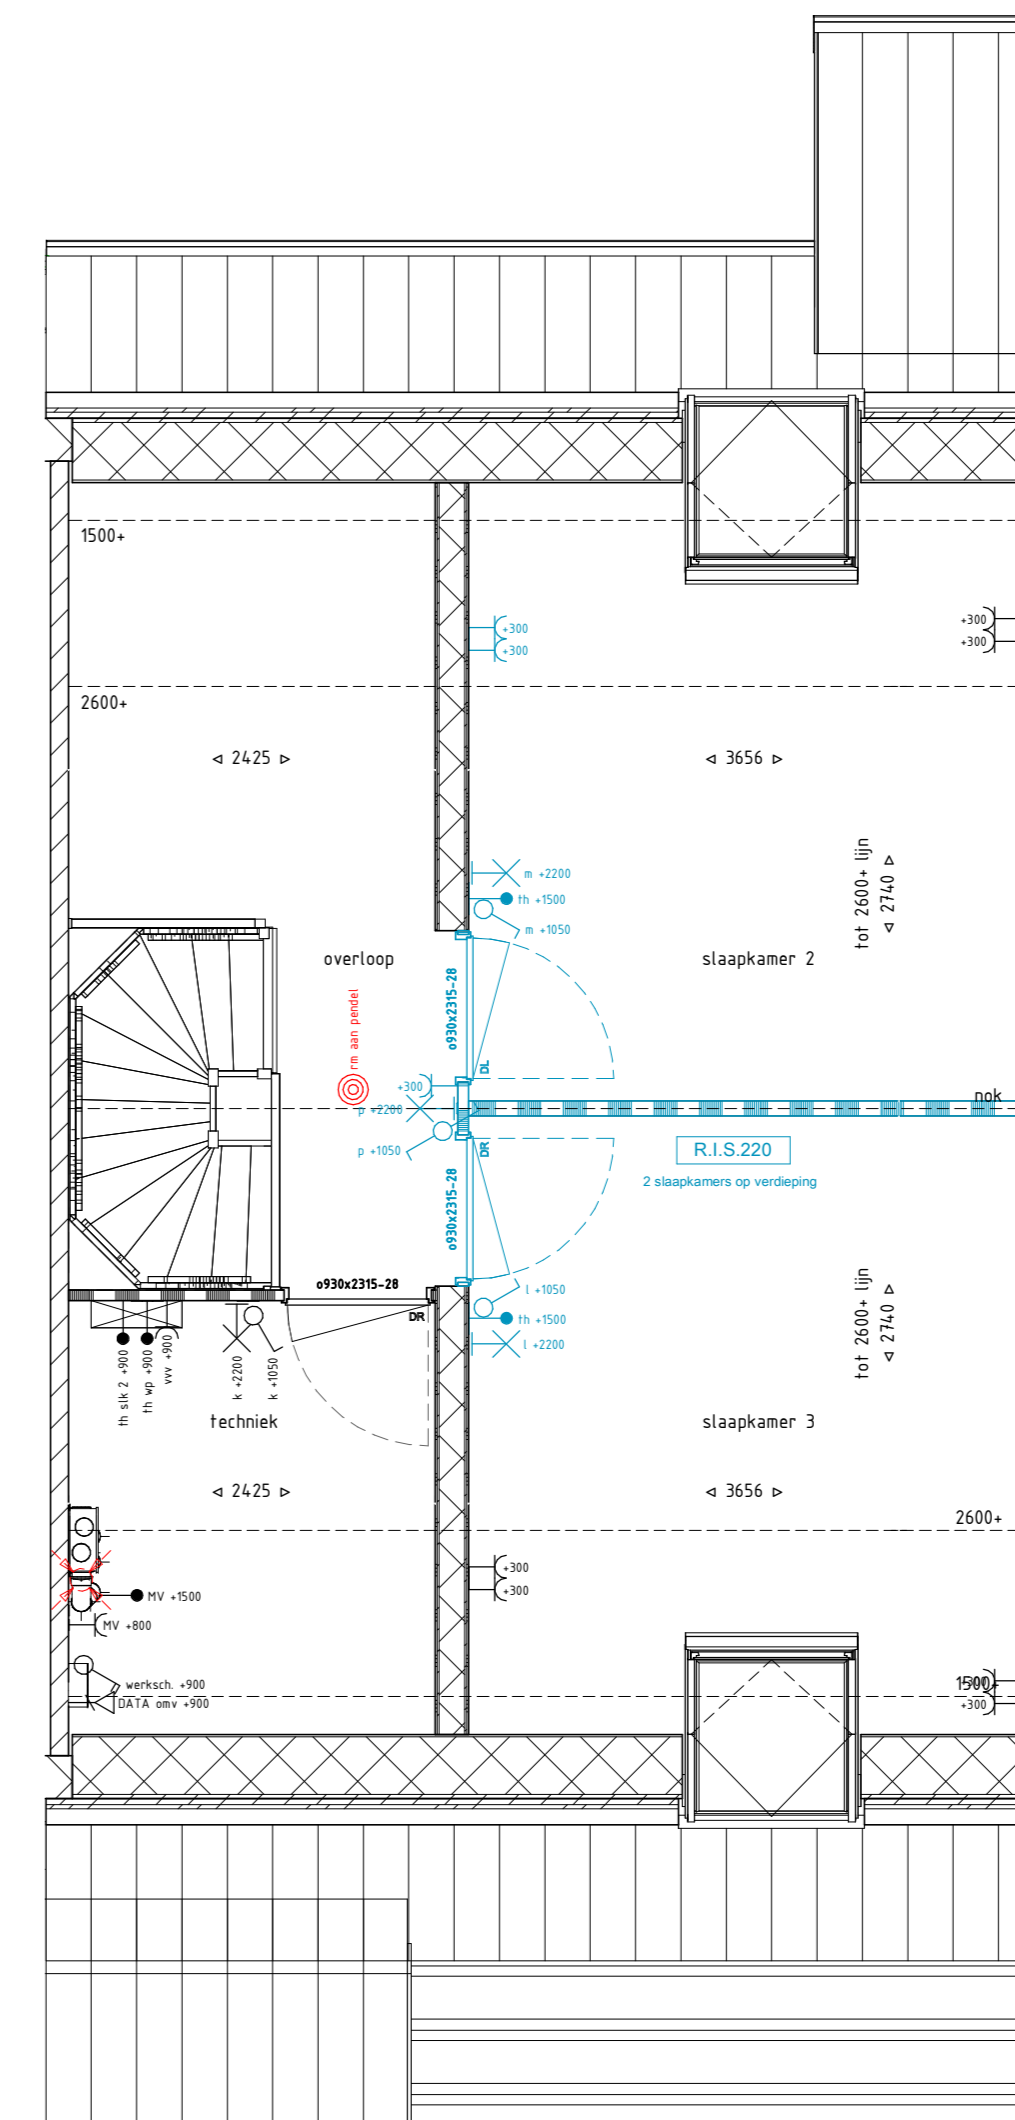

EERSTE VERDIEPING

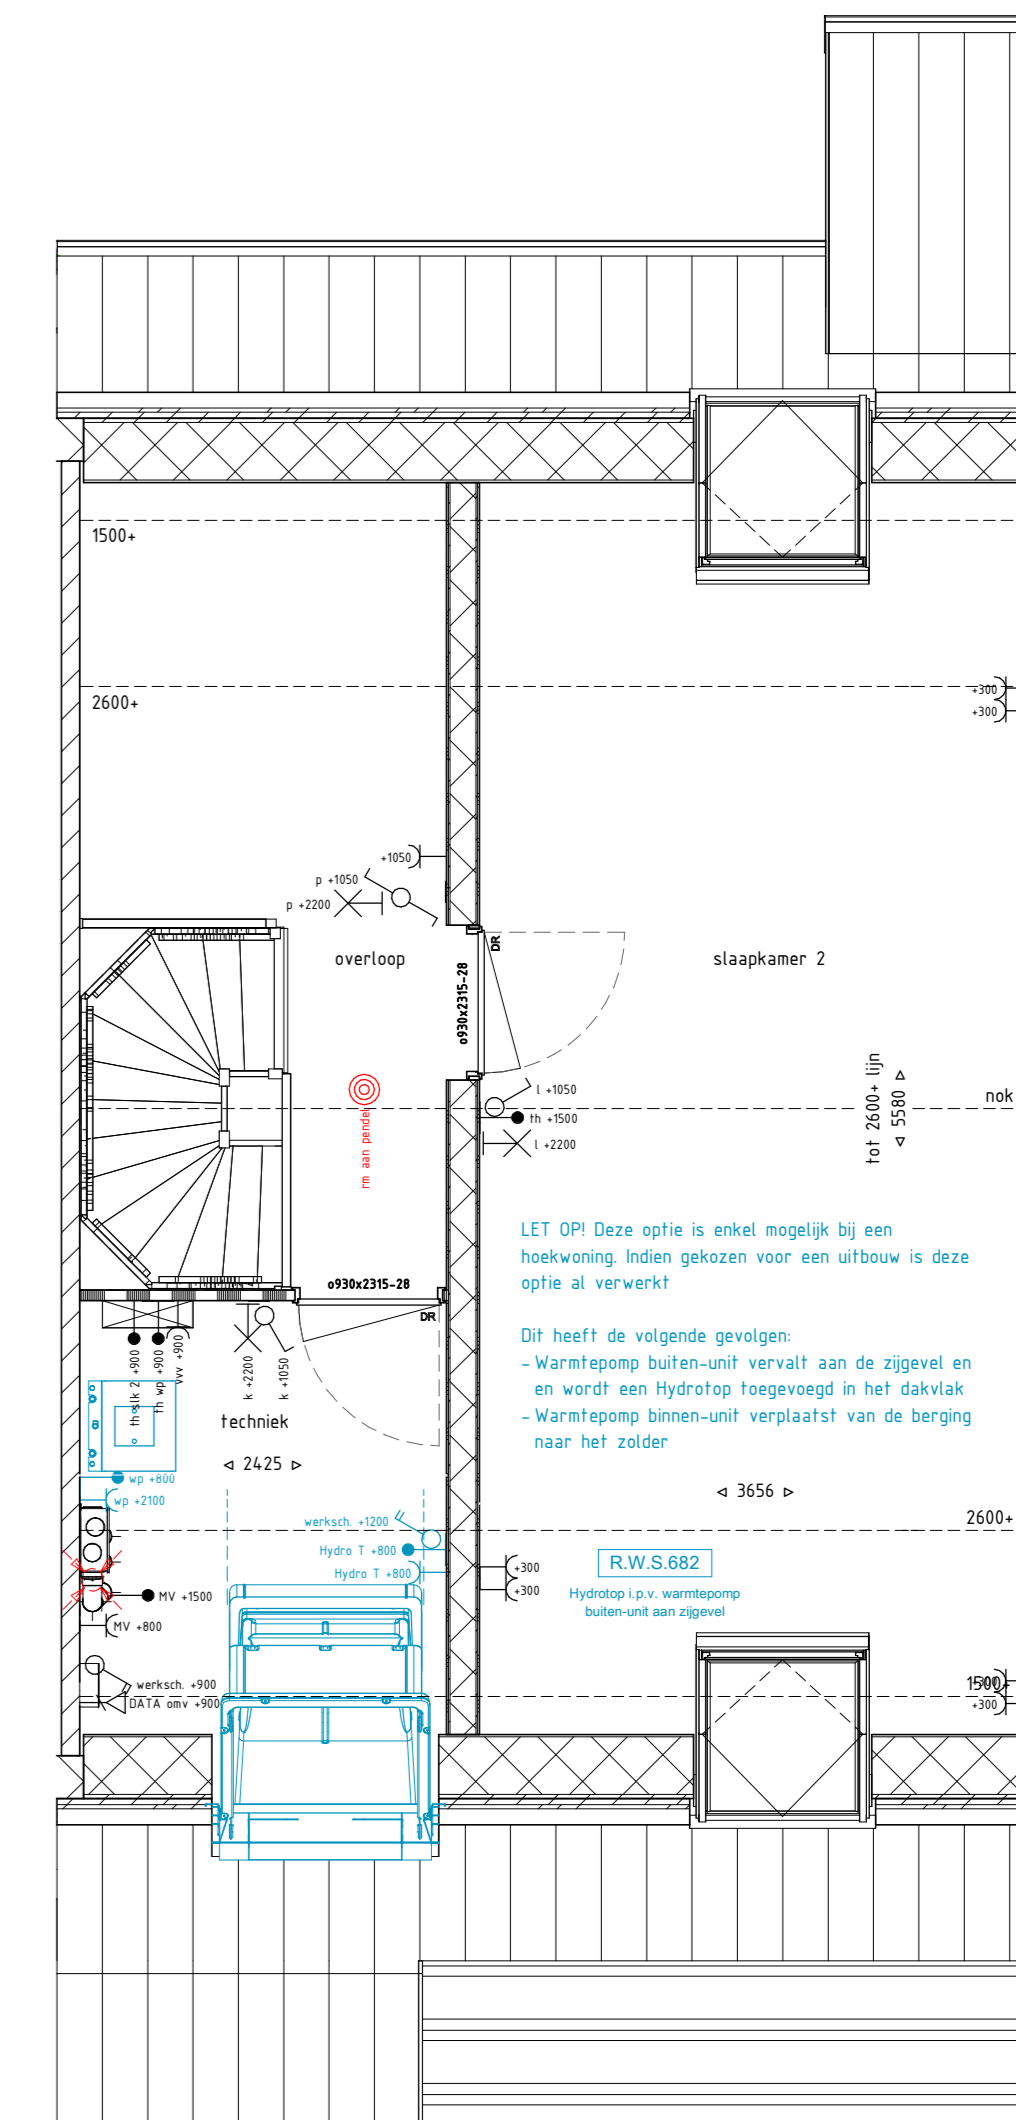

EERSTE VERDIEPING




LET OP! Deze optie is enkel mogelijk bij een bouwaanpak waarin gekozen voor een ufbouw in deze optie of verwerk!

De heeft de volgende opties:

- Woningpui buiten-unit verplaatst van de berging en nu wordt een horizontale trapgevel in het dakvlak
- Woningpui binnen-unit verplaatst van de berging naar het zolder

R.W.S.682

Woningpui in binnenwoning buiten-unit met berging

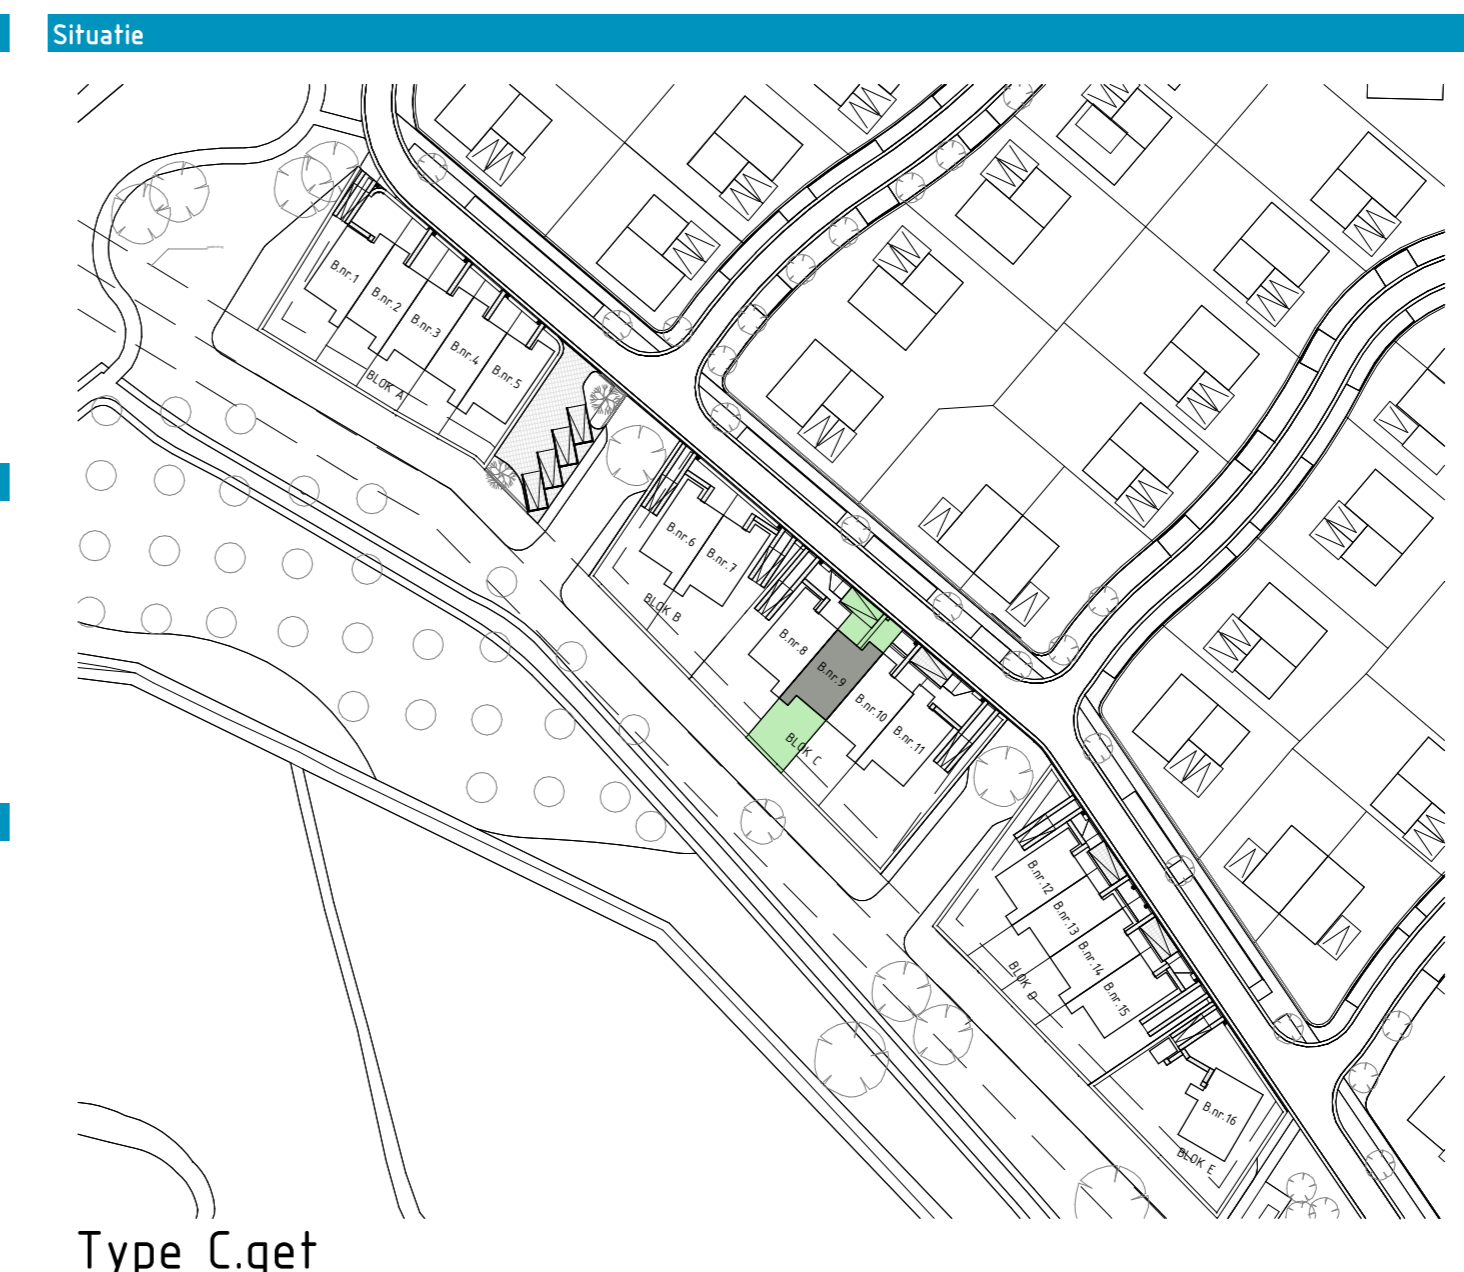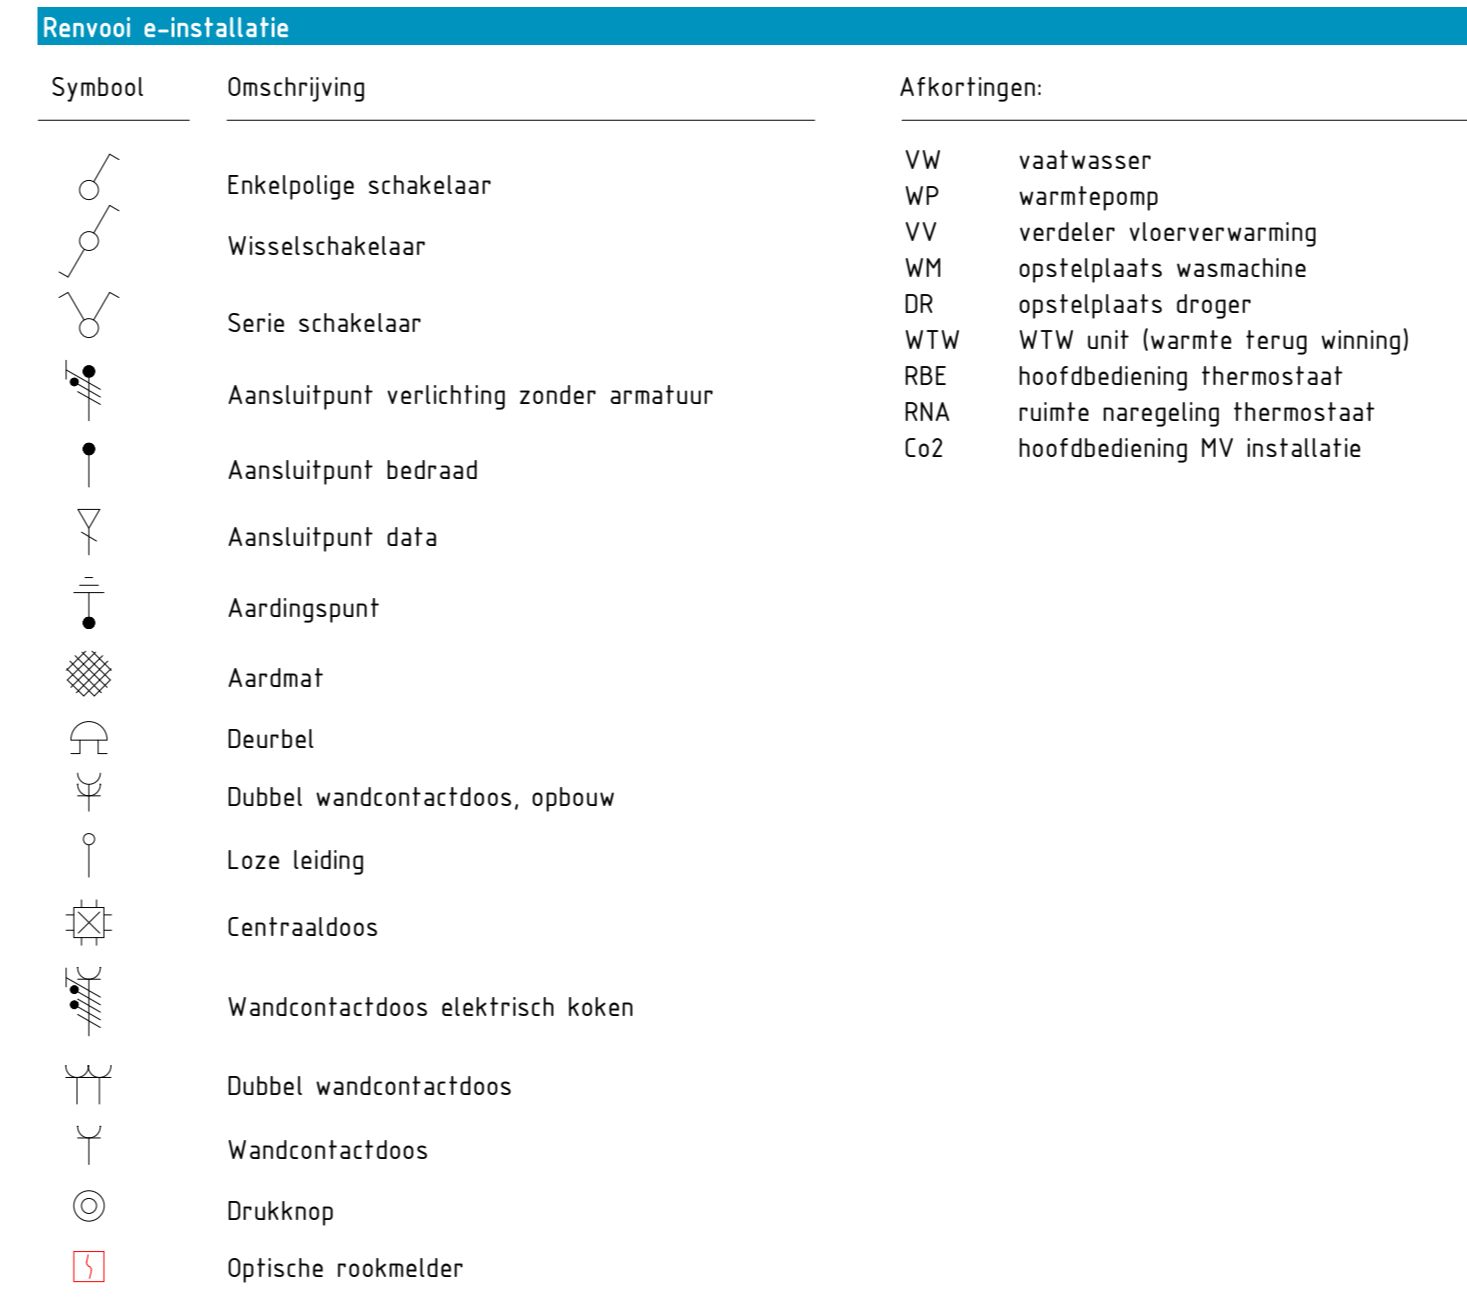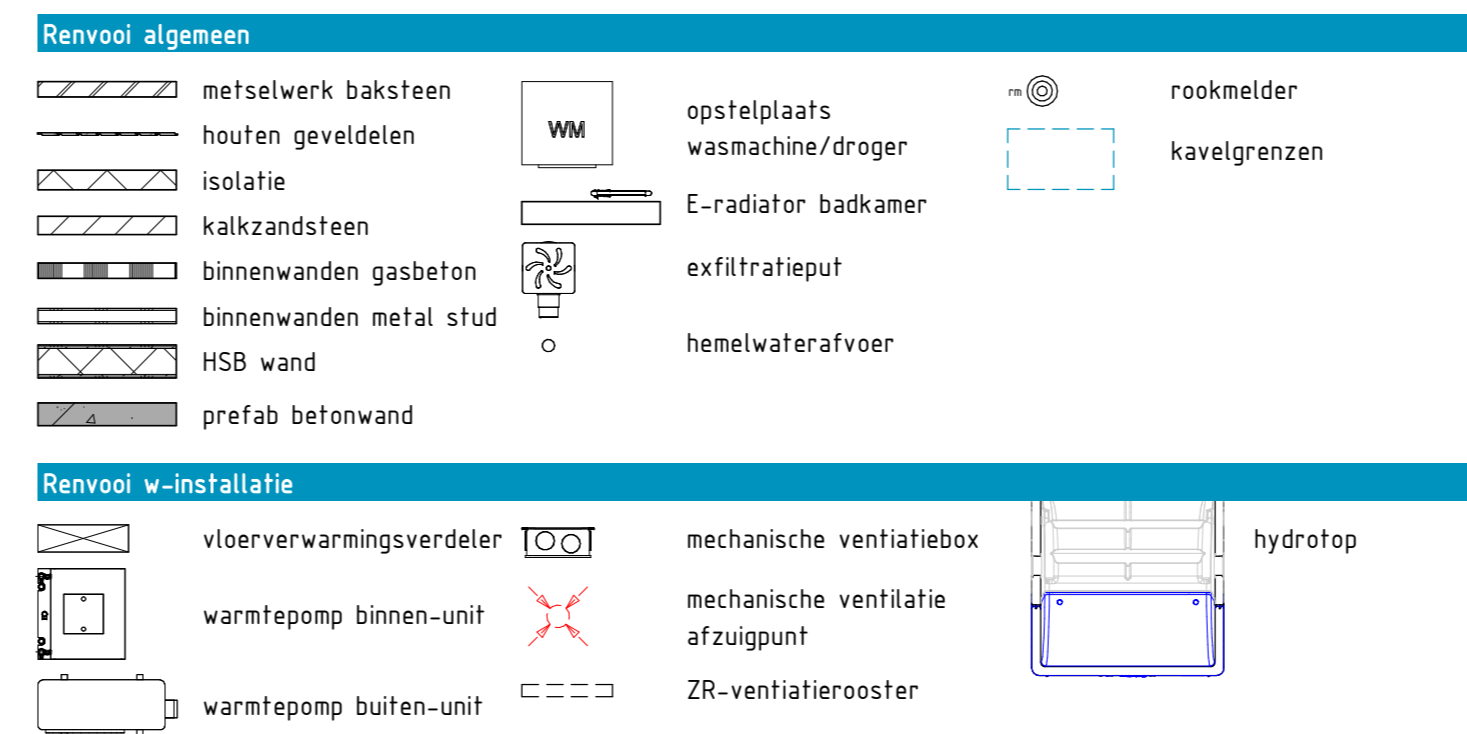

Kleur- en materiaalsfaat

ONDERDEEL	MATERIAAL	AFWERKING	KLEUR
Schoonmetselwerk	Baksteen - Waalformaat	Halfsteens	Bruin/ rood Aberson
Voegwerk	Doorsrijkmortel	Verdiept 5mm	Remix 300
Gevelbepinning staand	XL colorwood Channelsidings	Houten verticale planken	Ral 7022 - Ombergrijs
Dakpannen	Beton (Nelskamp Climafite S-pan)	Mat	Antraciet
Onderkant dakoverstekken en boeiborden	Rockpanel		Ral 7022 - Ombergrijs
Dakgoet	Aluminium	Gepoedercoat	Ral 7022 - Ombergrijs
HWA	Aluminium	Gepoedercoat	Ral 7022 - Ombergrijs
Kozijnen	Hout		Ral 9010 - Zuiver wit
Oraniedie delen	Hout		Ral 7022 - Ombergrijs
Voordeuren	Hout		Ral 7044 - Zijde grijs
Kozijnen berging/tuinkast	Hout		Ral 7022 - Ombergrijs
Waterlagen	Aluminium		Ral 7022 - Ombergrijs
Onderdorpel deuren	Kunststeen		Antraciet Grijs
Laten	Sfaal	Gepoedercoat	Ral 9010 - Zuiver wit
Pergola	Hout		Ral 7022 - Ombergrijs



Project De Groene Gaard

Onderdeel Optietekeningen levensloopbestendige woning (bnr 9)

Plattegronden Schaal 1:50

Gevels Schaal 1:100

Datum 18 januari 2024

REALISATIE: REINBOUW
 VERKOOP EN INFORMATIE: GETREUR

Reinbouw B.V. www.reinbouw.nl
 Getreuer Makelaars www.getreuer.nl
 ten Hag Makelaars www.tenhag.nl