


RECHTER ZIJGEVEL

M.A.S.01 - Ufbouw 2000 met bij vrijstaande woning

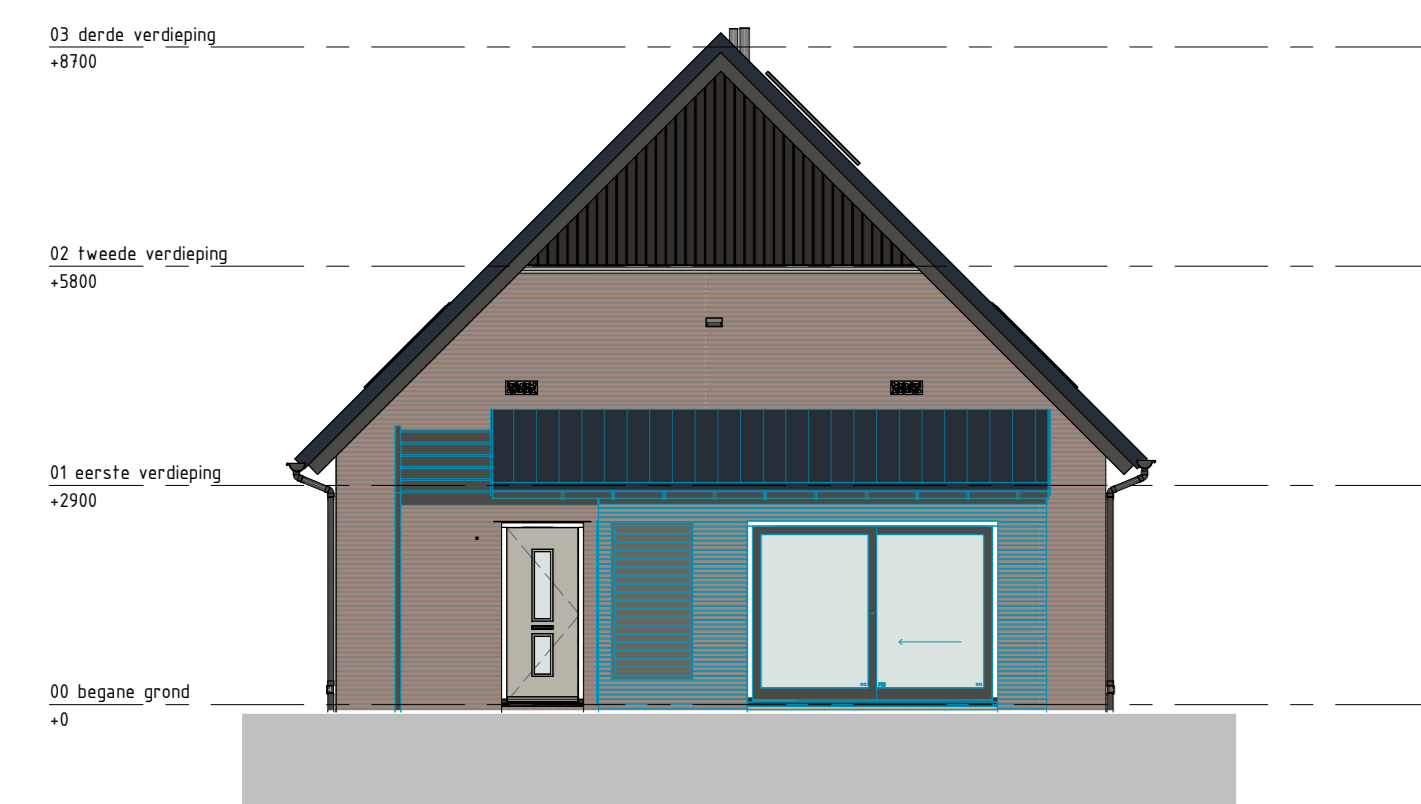


RECHTER ZIJGEVEL

M.A.S.01 - Ufbouw 2000 met bij vrijstaande woning
R.S.5.00 - Verbrade schuifdeur bij woning met ufbouw




ACHTERGEVEL


R.S.5.02 - Dakwiel achterzijde

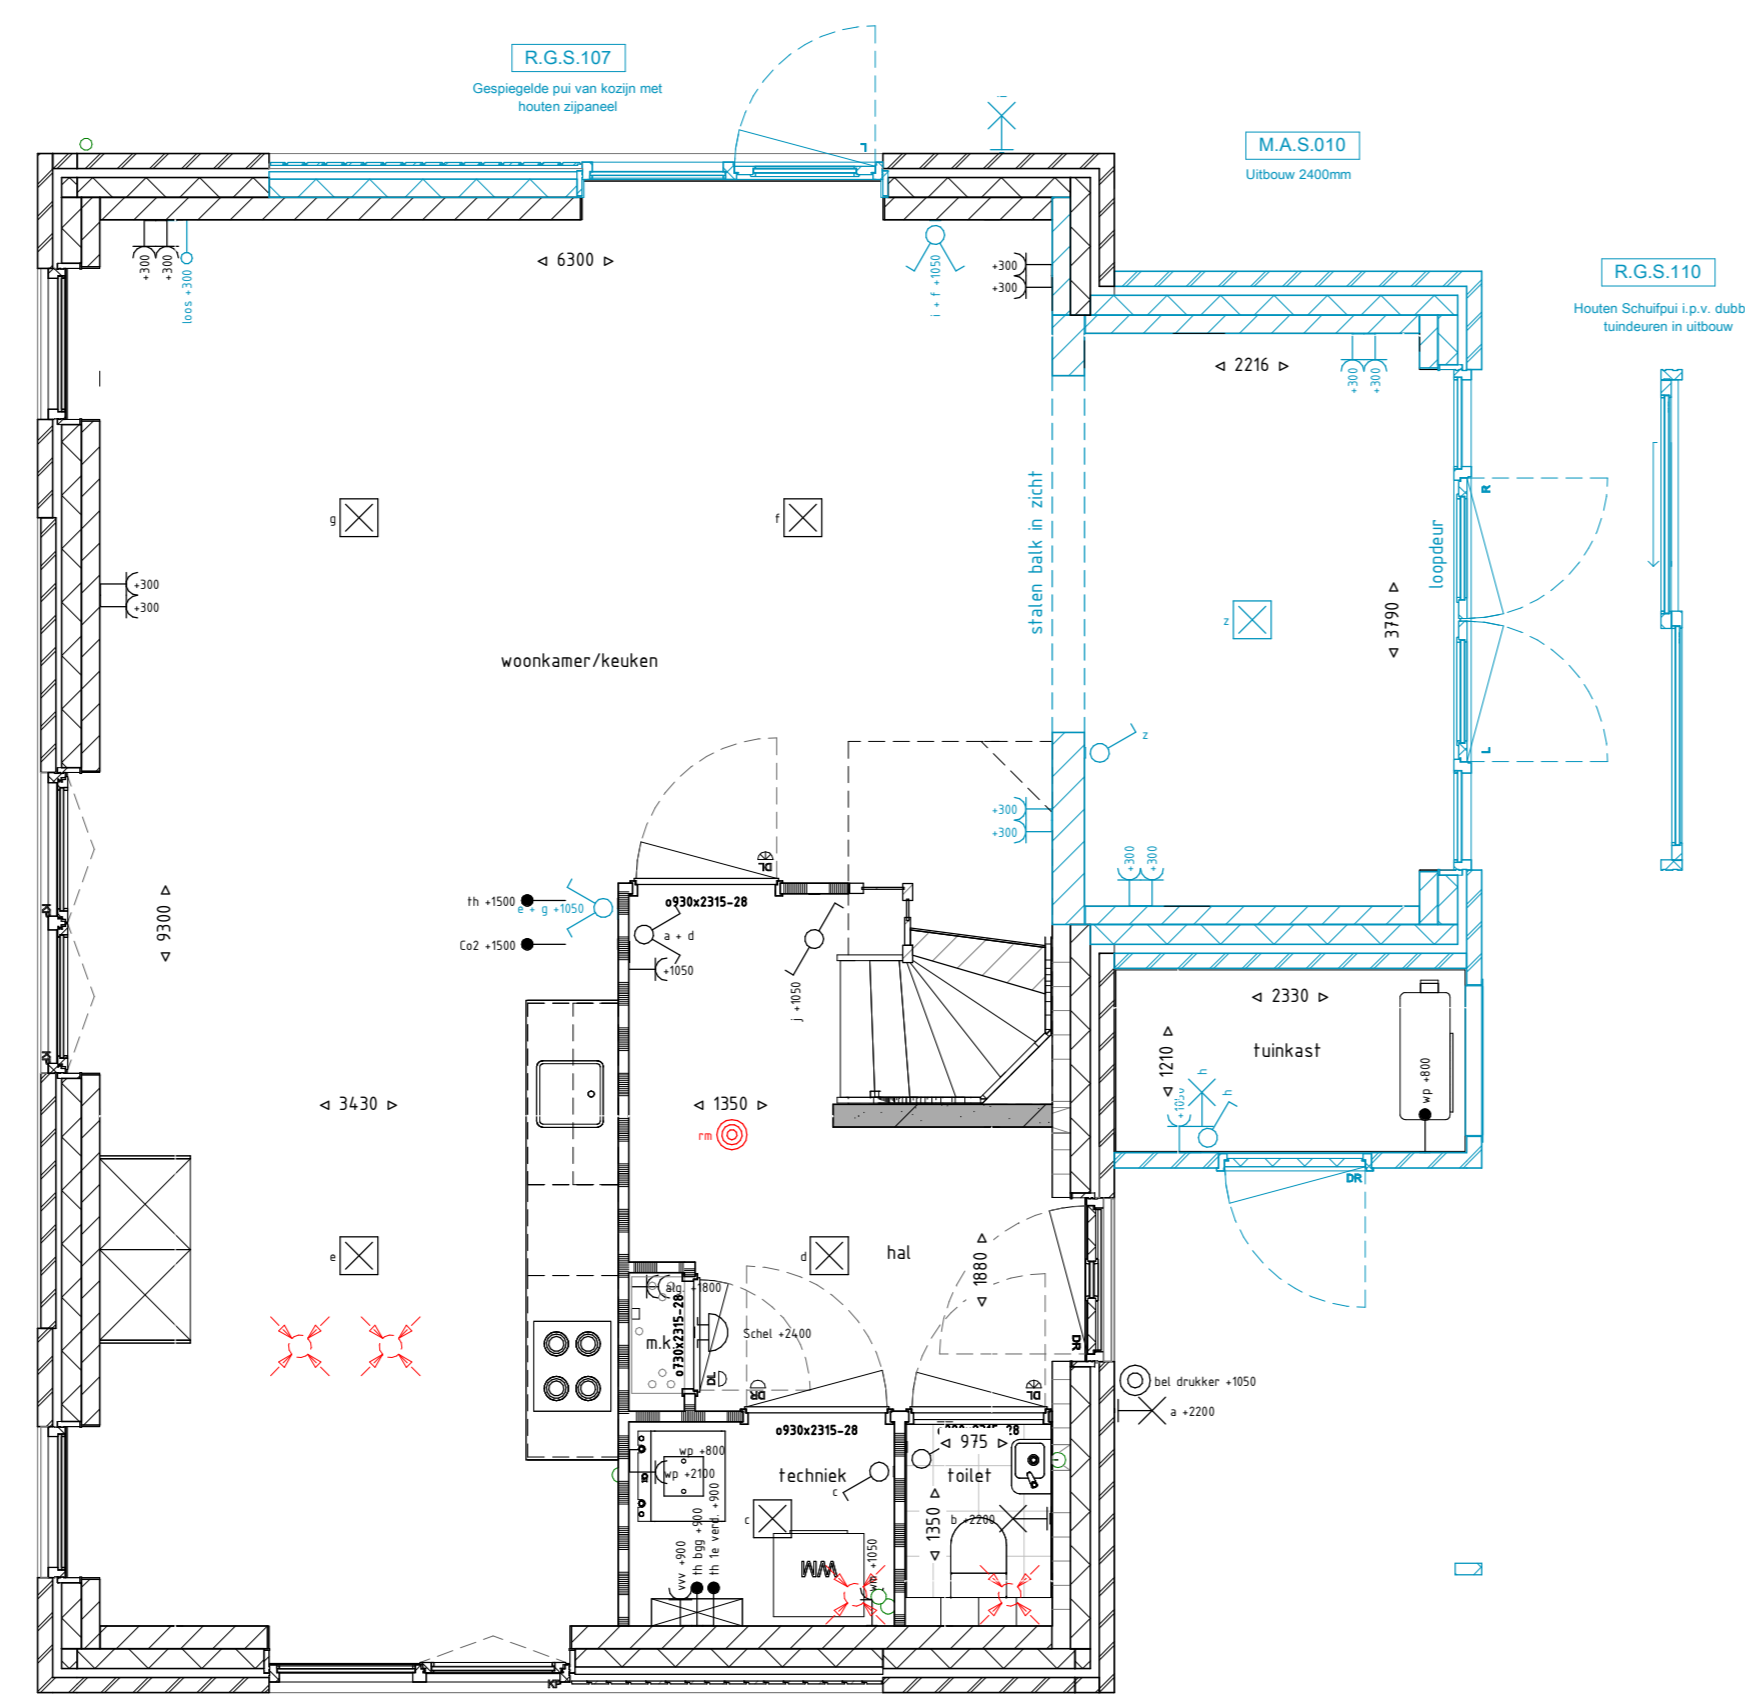


BEGANE GROND

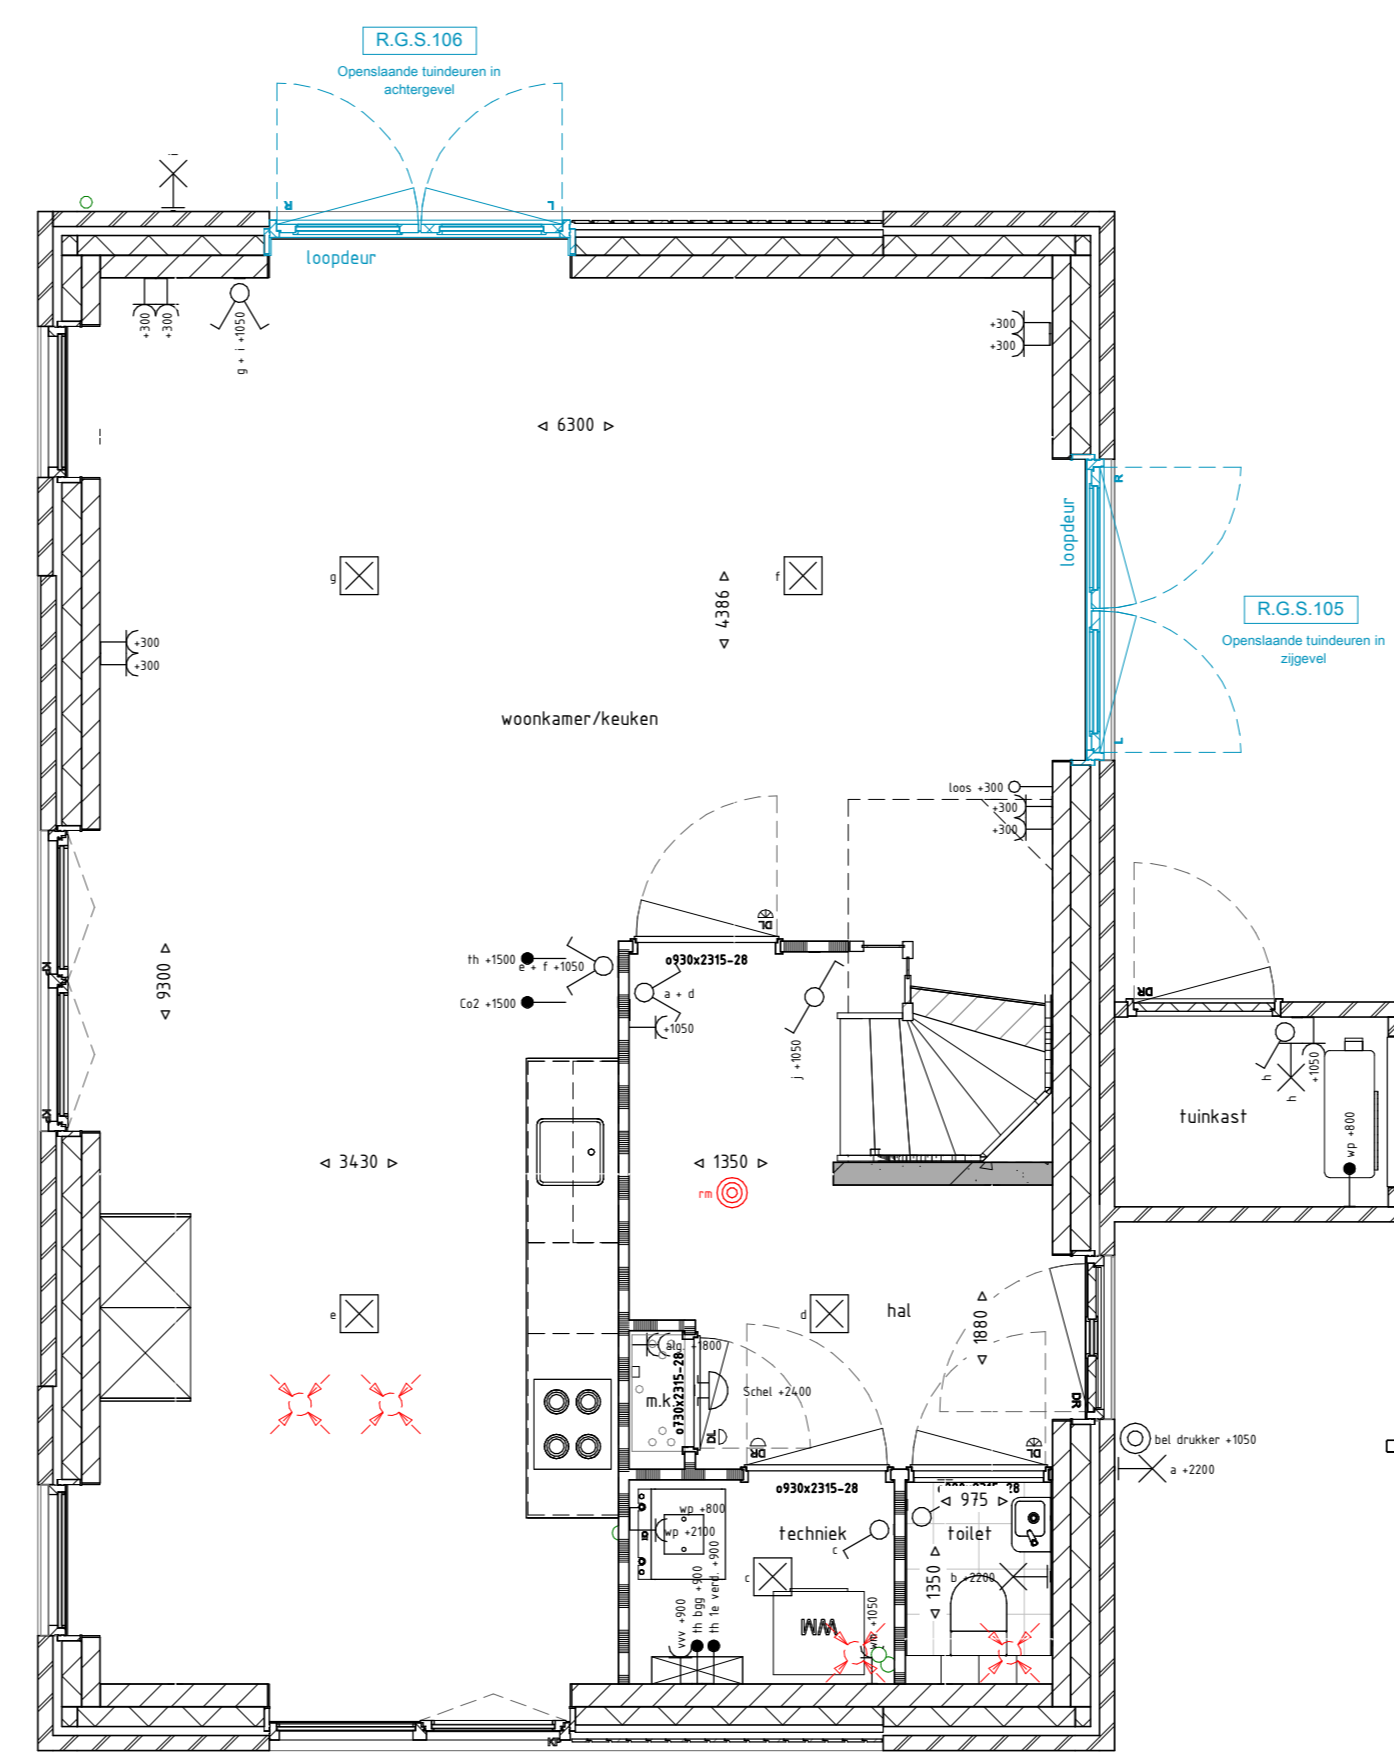




BEGANE GROND

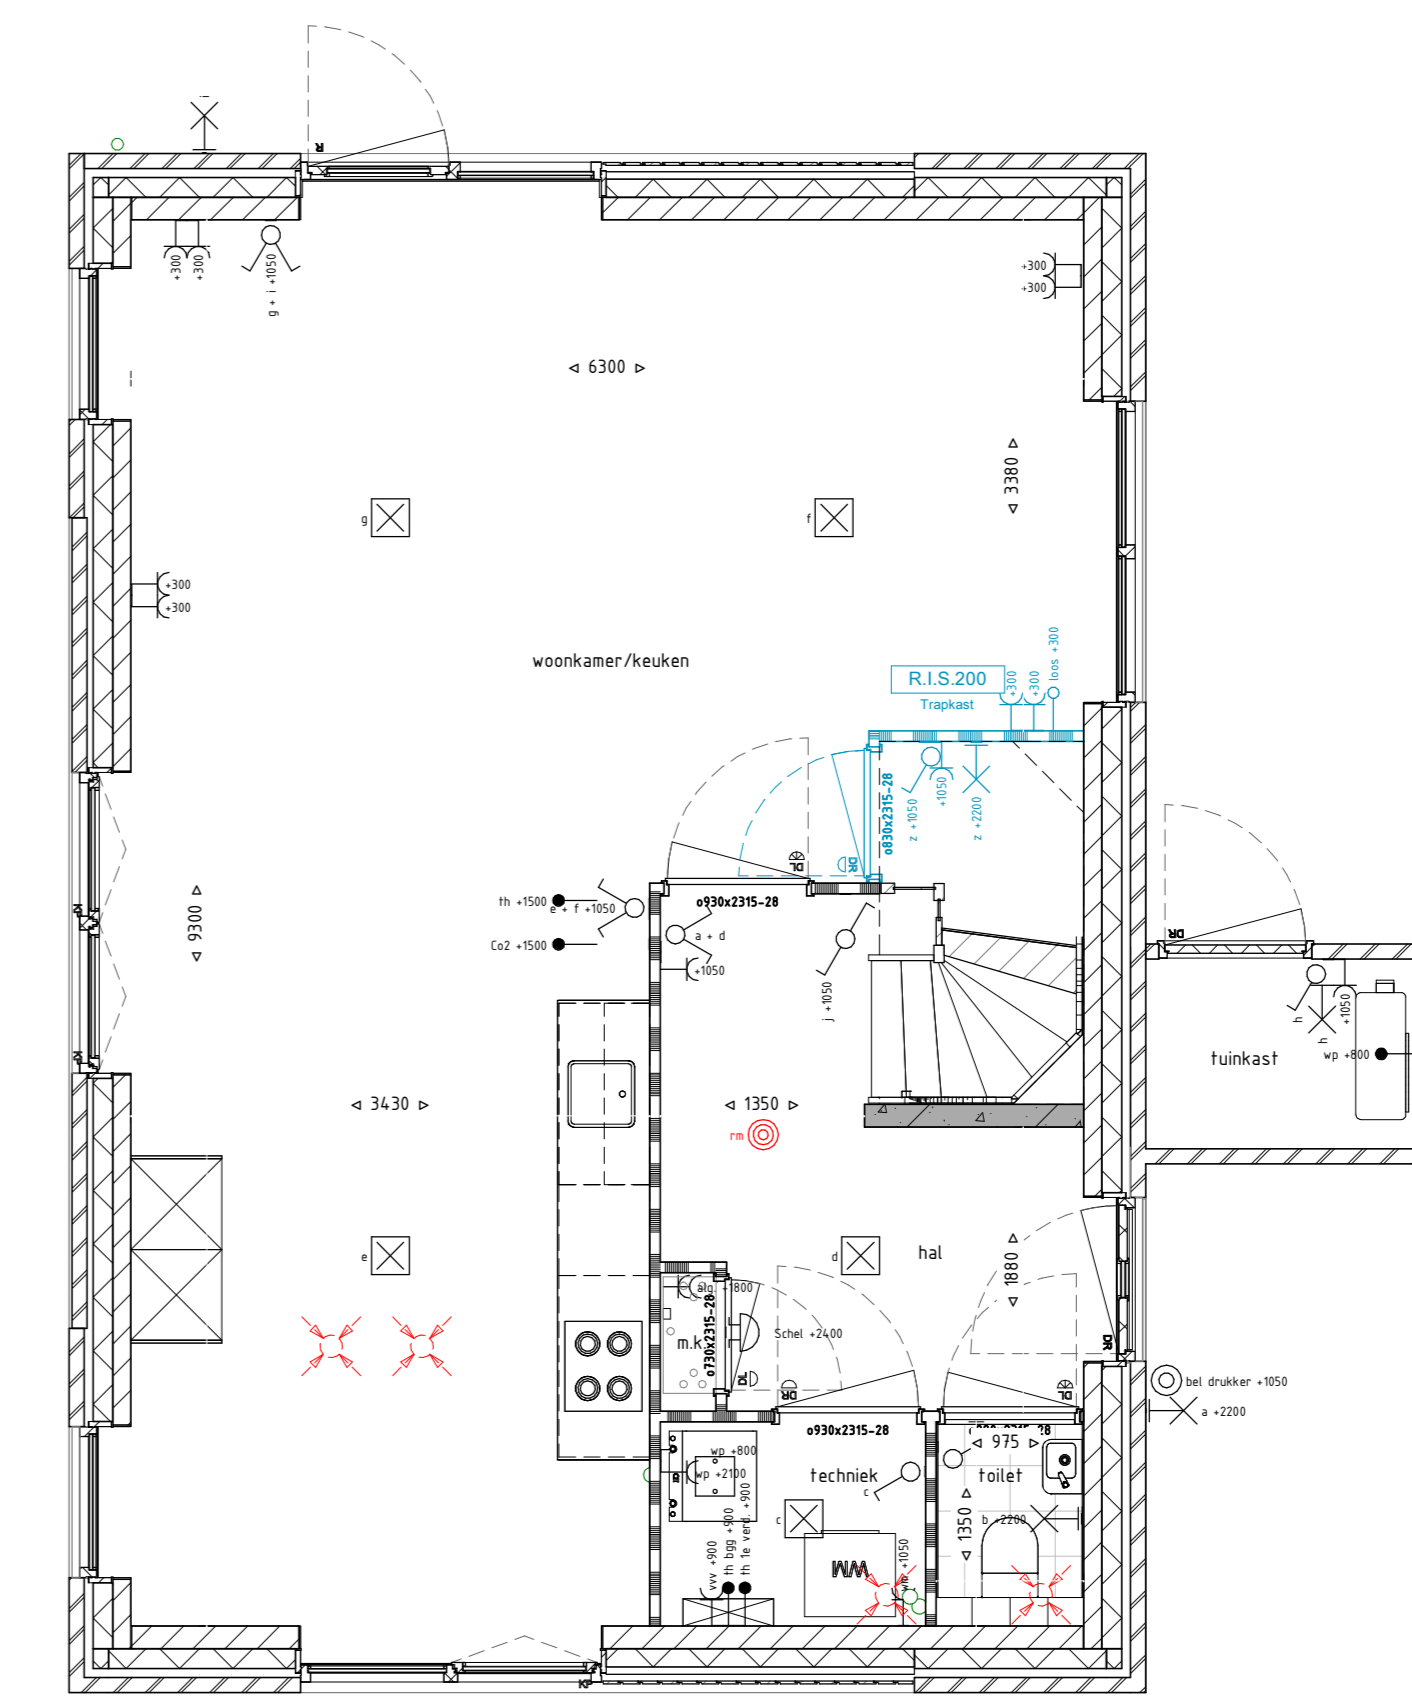

BEGANE GROND

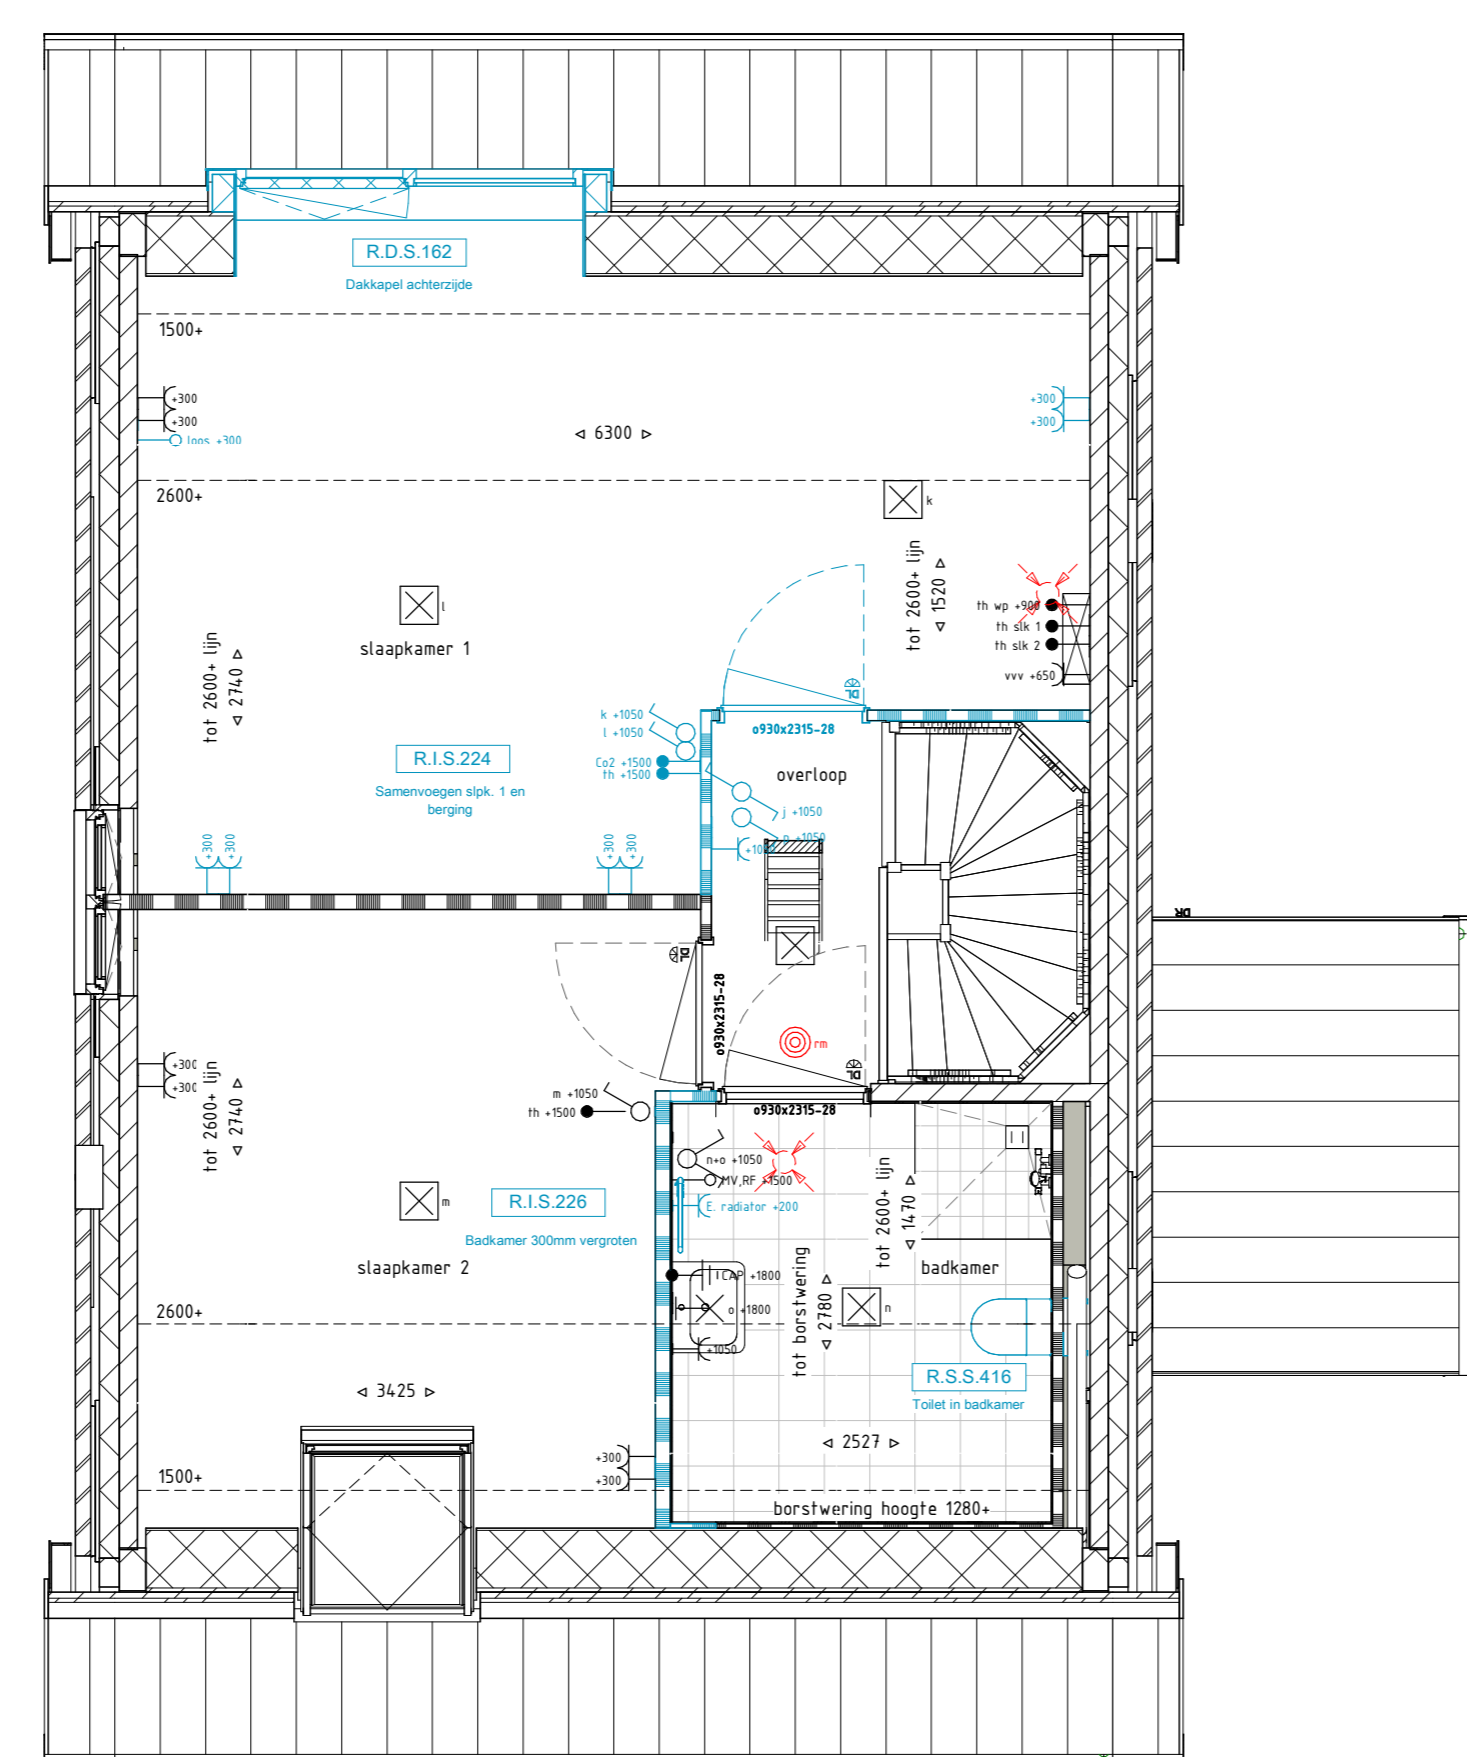

EERSTE VERDIEPING

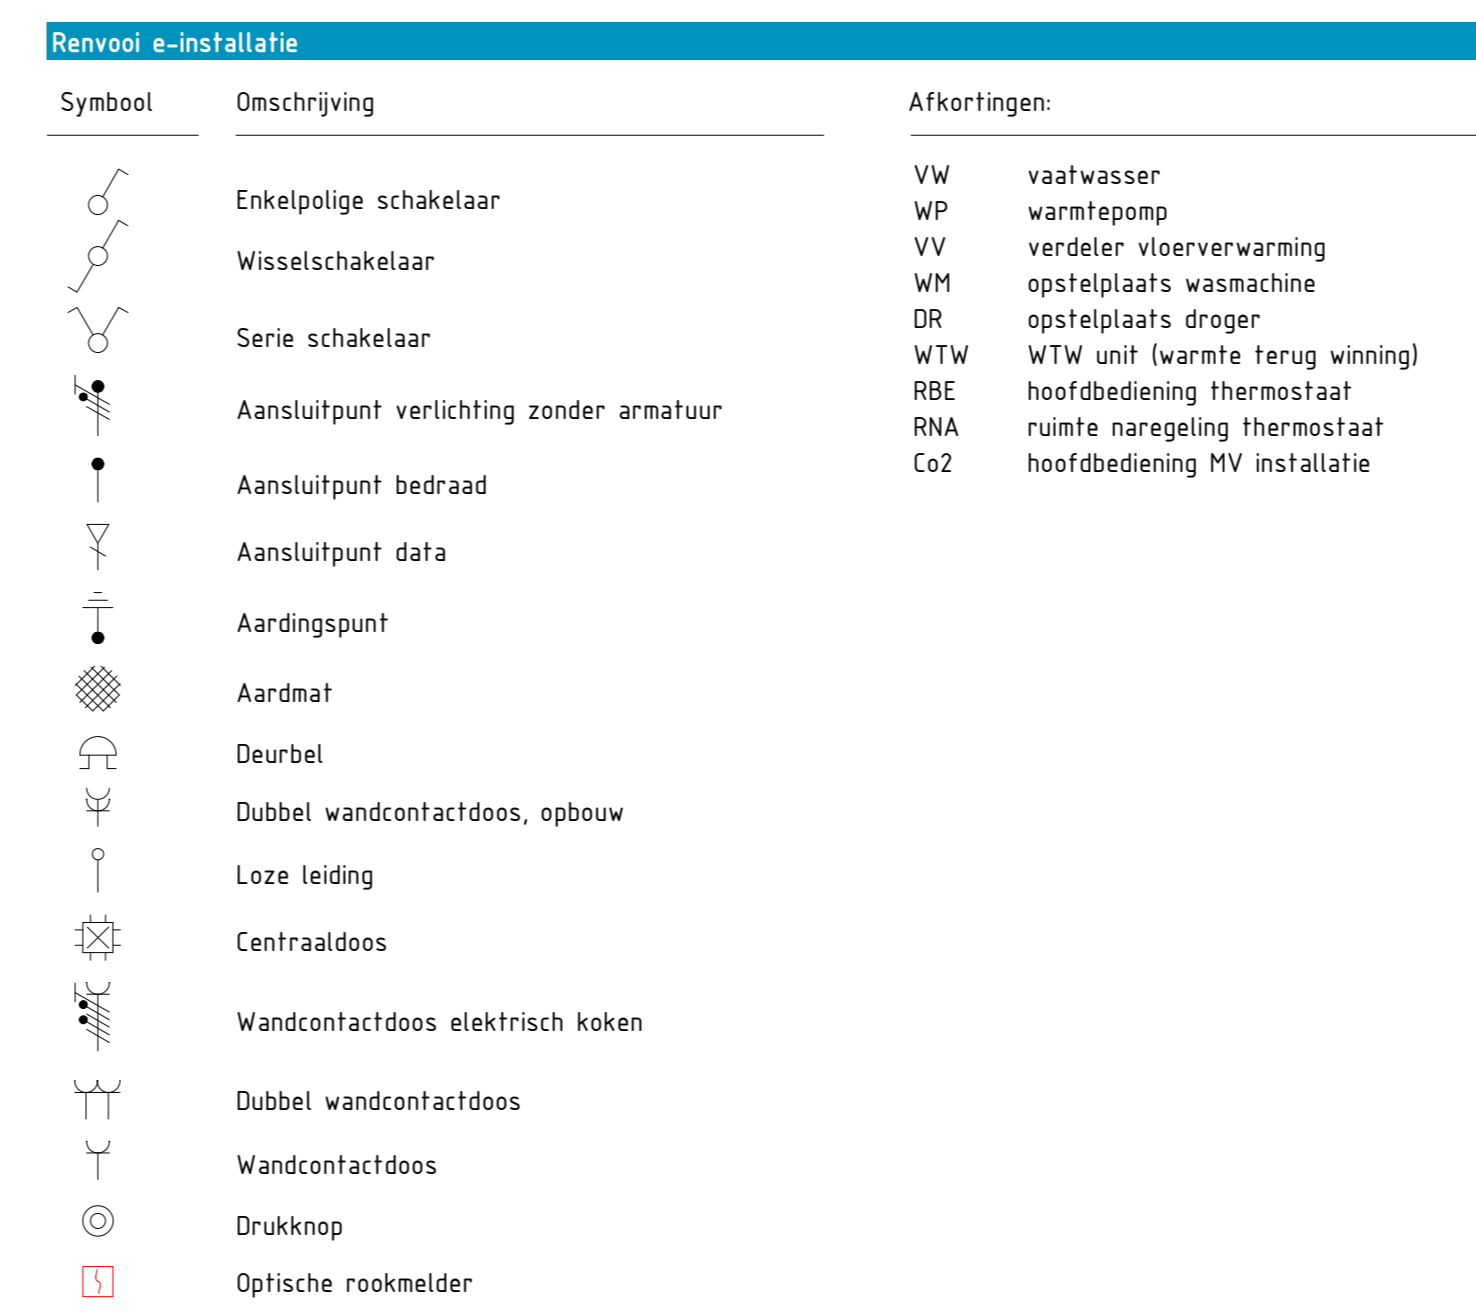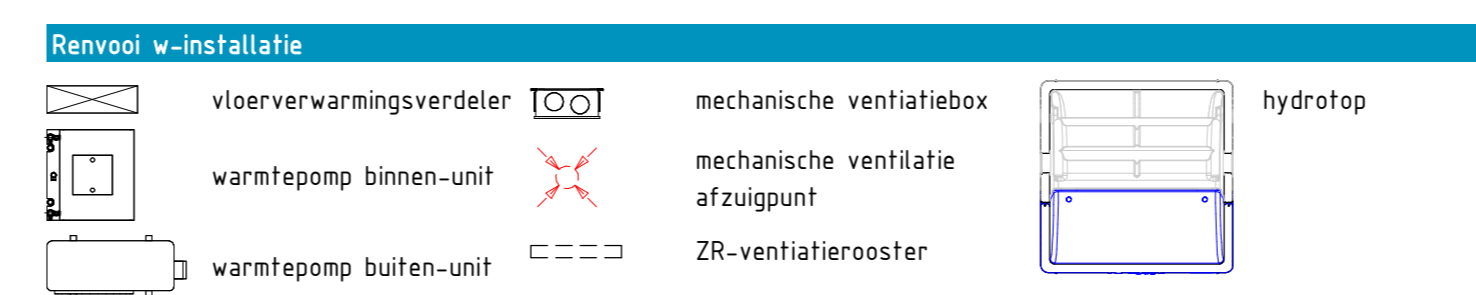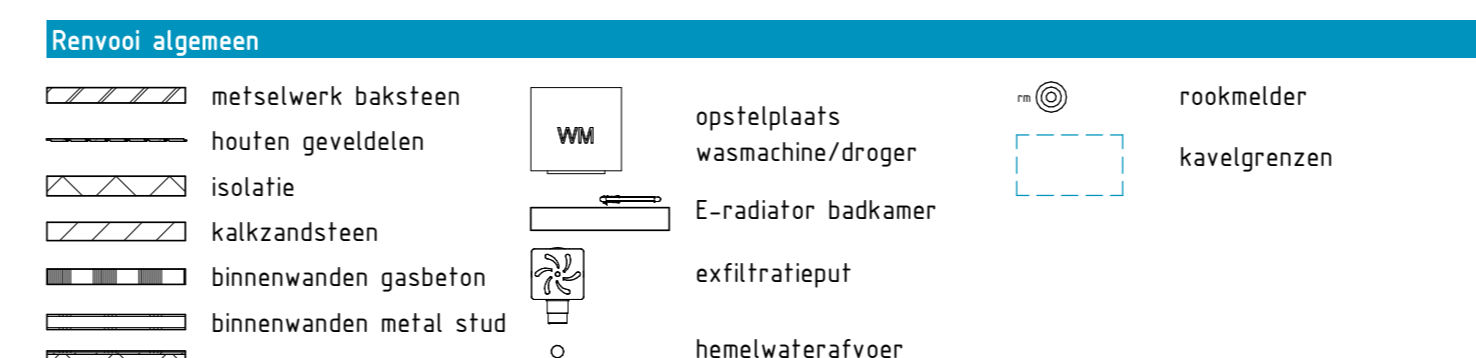

Type E

Kleur- en materialensfaat

ONDERDEEL	MATERIAAL	AFWERKING	KLEUR
Schoonmetselwerk	Baksteen - Waalformaat	Halfsteens	Bruin/ rood Aberson
Voegwerk	Doorsrijkmortel	Verdiept 5mm	Remix 300
Gevelbepinninger staand	XL colorwood Channelsidings	Houten verticale planken	Ral 7022 - Ombergrijs
Dakpannen	Beton (Nelskamp Climafite S-pan)	Mat	Antraciet
Onderkant dakoverstekken en boeiborden	Rockpanel		Ral 7022 - Ombergrijs
Dakgoet	Aluminium	Gepoedercoat	Ral 7022 - Ombergrijs
HWA	Aluminium	Gepoedercoat	Ral 7022 - Ombergrijs
Kozijnen	Hout		Ral 9010 - Zuiver wit
Drainage delen	Hout		Ral 7022 - Ombergrijs
Voordeuren	Hout		Ral 7044 - Zijde grijs
Kozijnen berging/tuinkast	Hout		Ral 7022 - Ombergrijs
Waterlagen	Aluminium		Ral 7022 - Ombergrijs
Onderdorpel deuren	Kunststeen		Antraciet Grijs
Laten	Staal	Gepoedercoat	Ral 9010 - Zuiver wit
Pergola	Hout		Ral 7022 - Ombergrijs



DE GROENE GAARD

Project De Groene Gaard
Onderdeel Optietekeningen vrijstaande woning
Plattegronden Schaal 1:50
Gevels Schaal 1:100
Datum 18 januari 2024

REALISATIE VERKOOP EN INFORMATIE
REINBOUW **getreuer** **ten Hag**
 Reinbouw B.V. Getreuer Makelaars ten Hag Makelaars
 www.reinbouw.nl www.getreuer.nl www.tenhag.nl