



**ACHTERGEVEL**

M.A.S.008 - Uitbouw 1800 mm bij tussenwoning  
M.A.S.009 - Uitbouw 1800mm bij hoekwoning

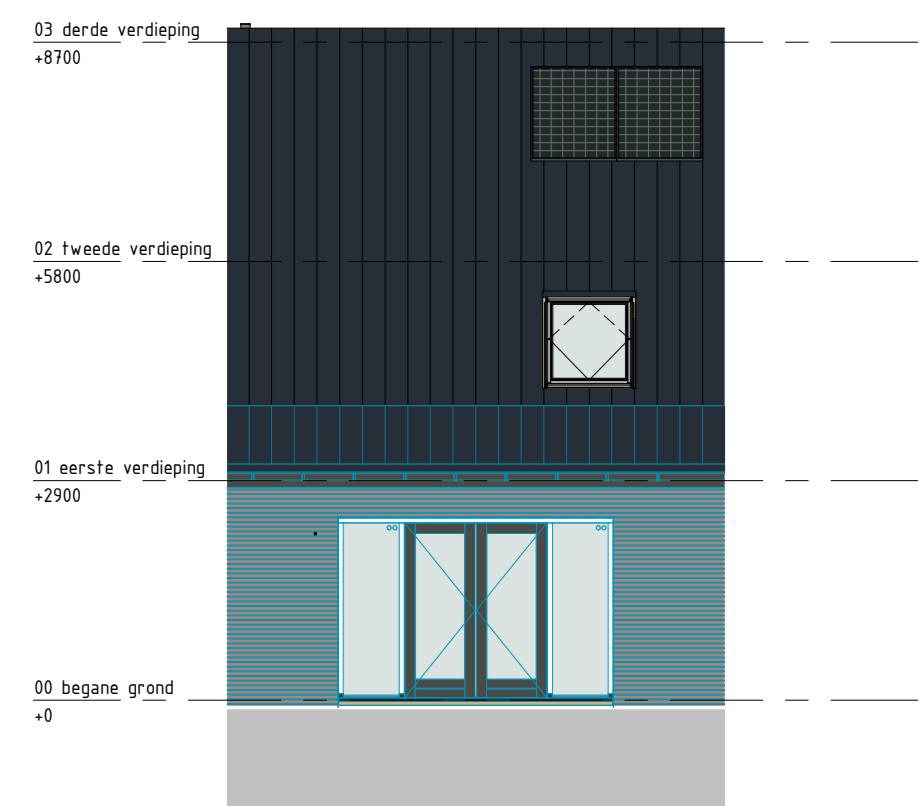


**ACHTERGEVEL**

M.A.S.008 - Uitbouw 1800 mm bij tussenwoning  
M.A.S.009 - Uitbouw 1800mm bij hoekwoning  
R.G.S.102 - Verbrede pui met opstapende luiken  
R.G.S.103 - Verbrede schuifpui bij woning met uitbouw

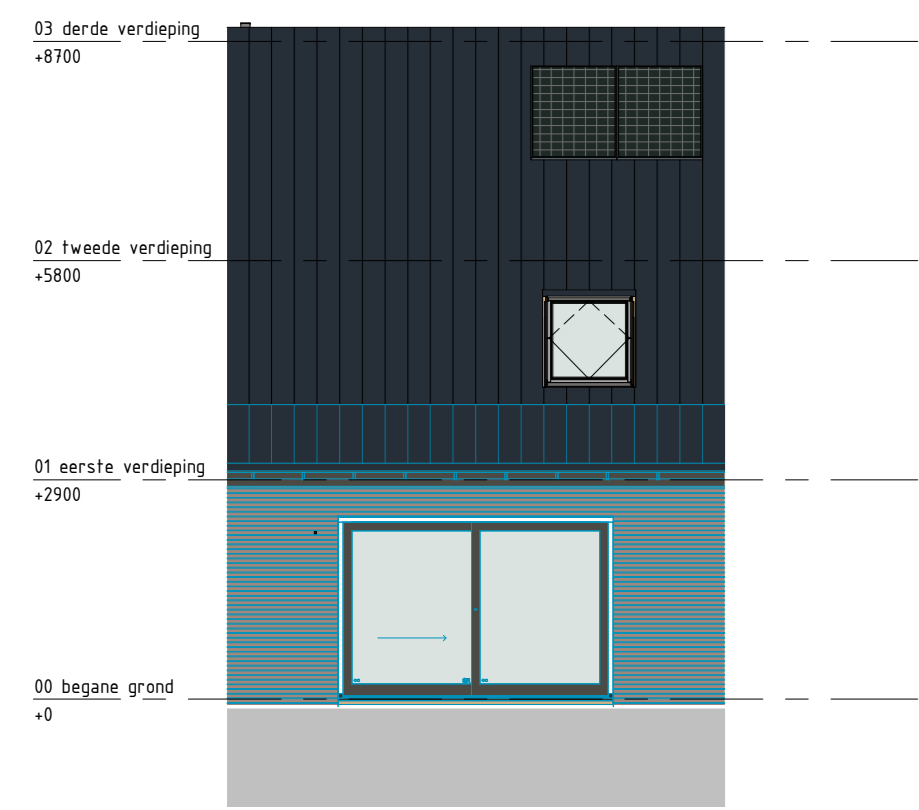


**ACHTERGEVEL**

M.A.S.008 - Uitbouw 1800 mm bij tussenwoning  
M.A.S.009 - Uitbouw 1800mm bij hoekwoning  
R.G.S.108 - Verbrede schuifpui bij woning met uitbouw

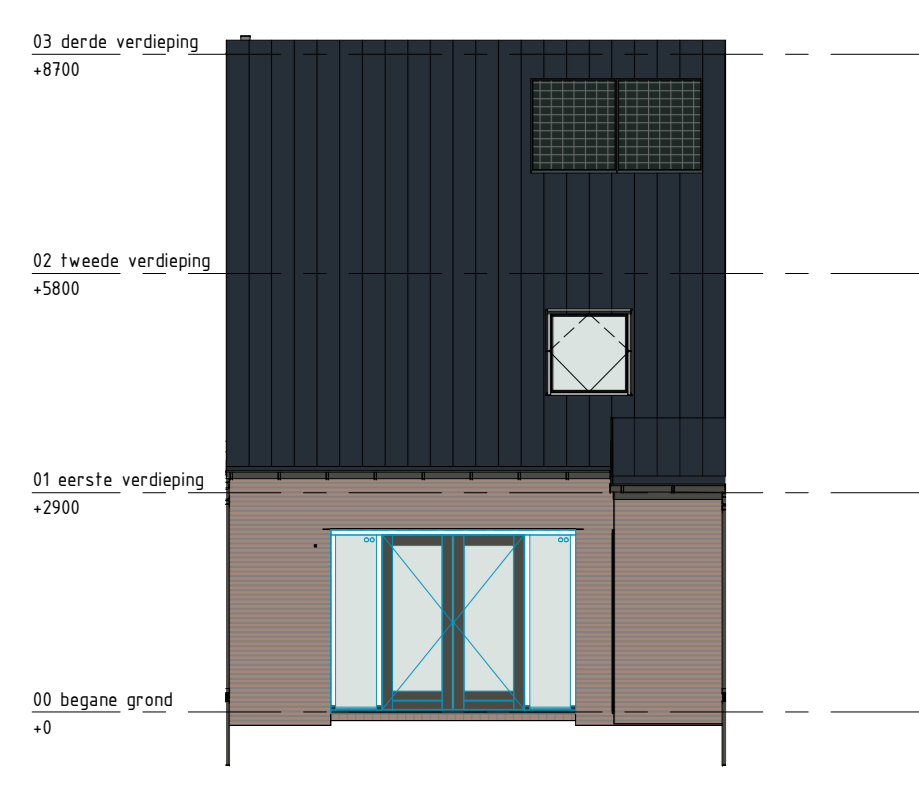


**ACHTERGEVEL**

R.G.S.101 - Pui met opstapende luiken (2 zijrichting) bij standaard woning

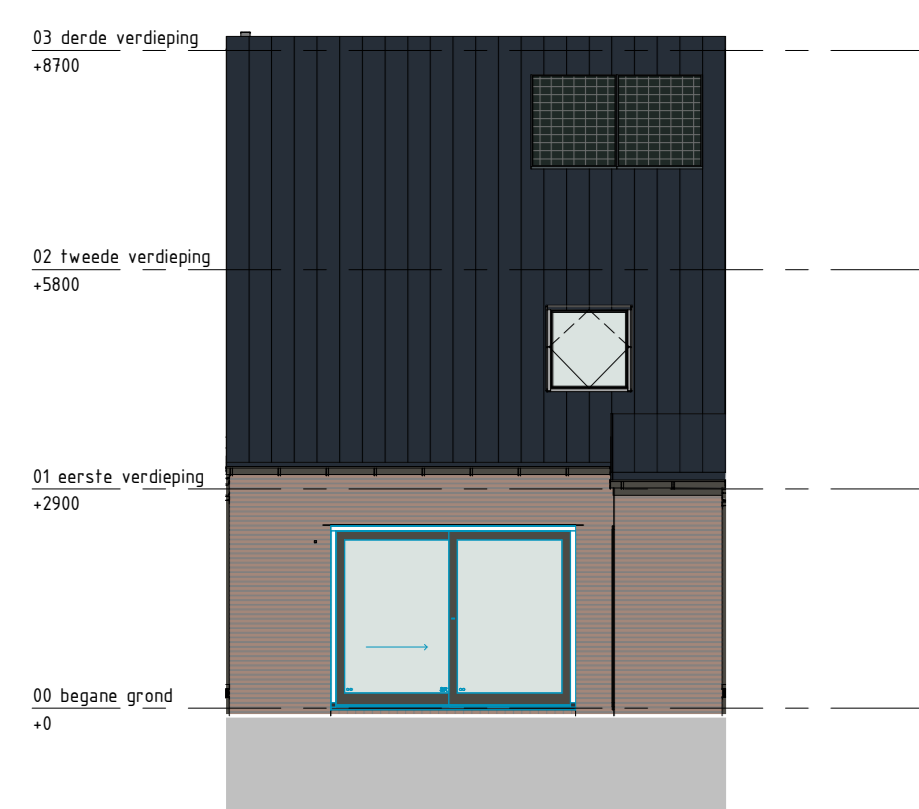


**ACHTERGEVEL**


R.G.S.103 - Schuifpui bij standaard woning

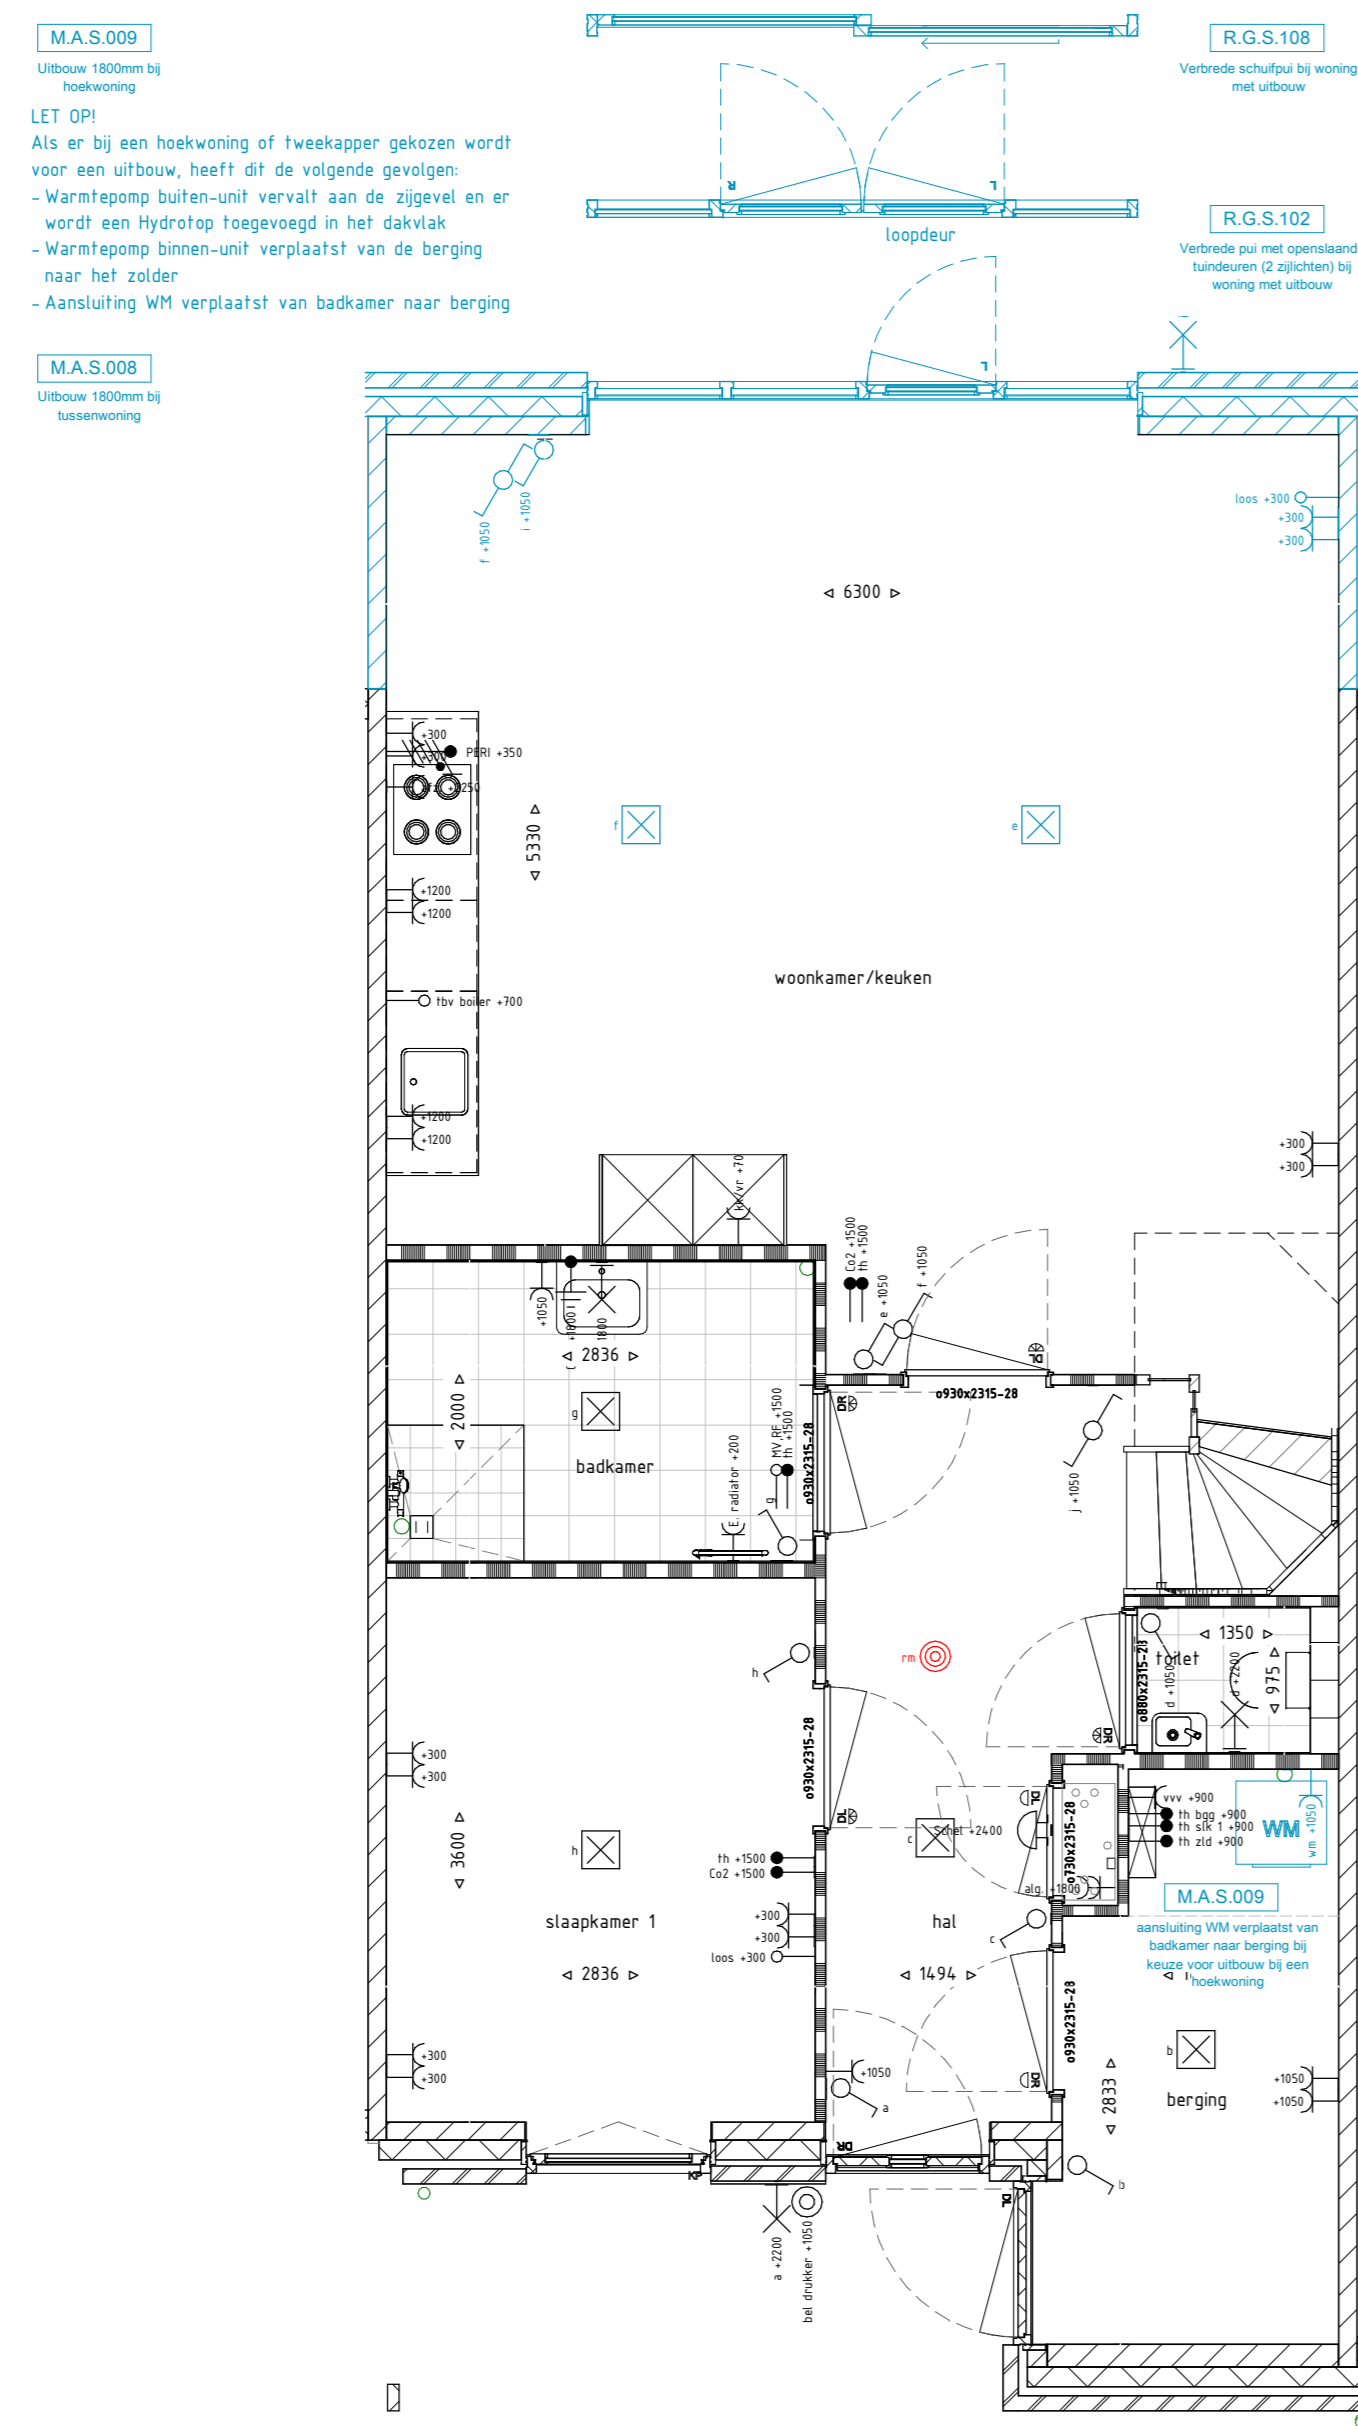


BEGANE GROND

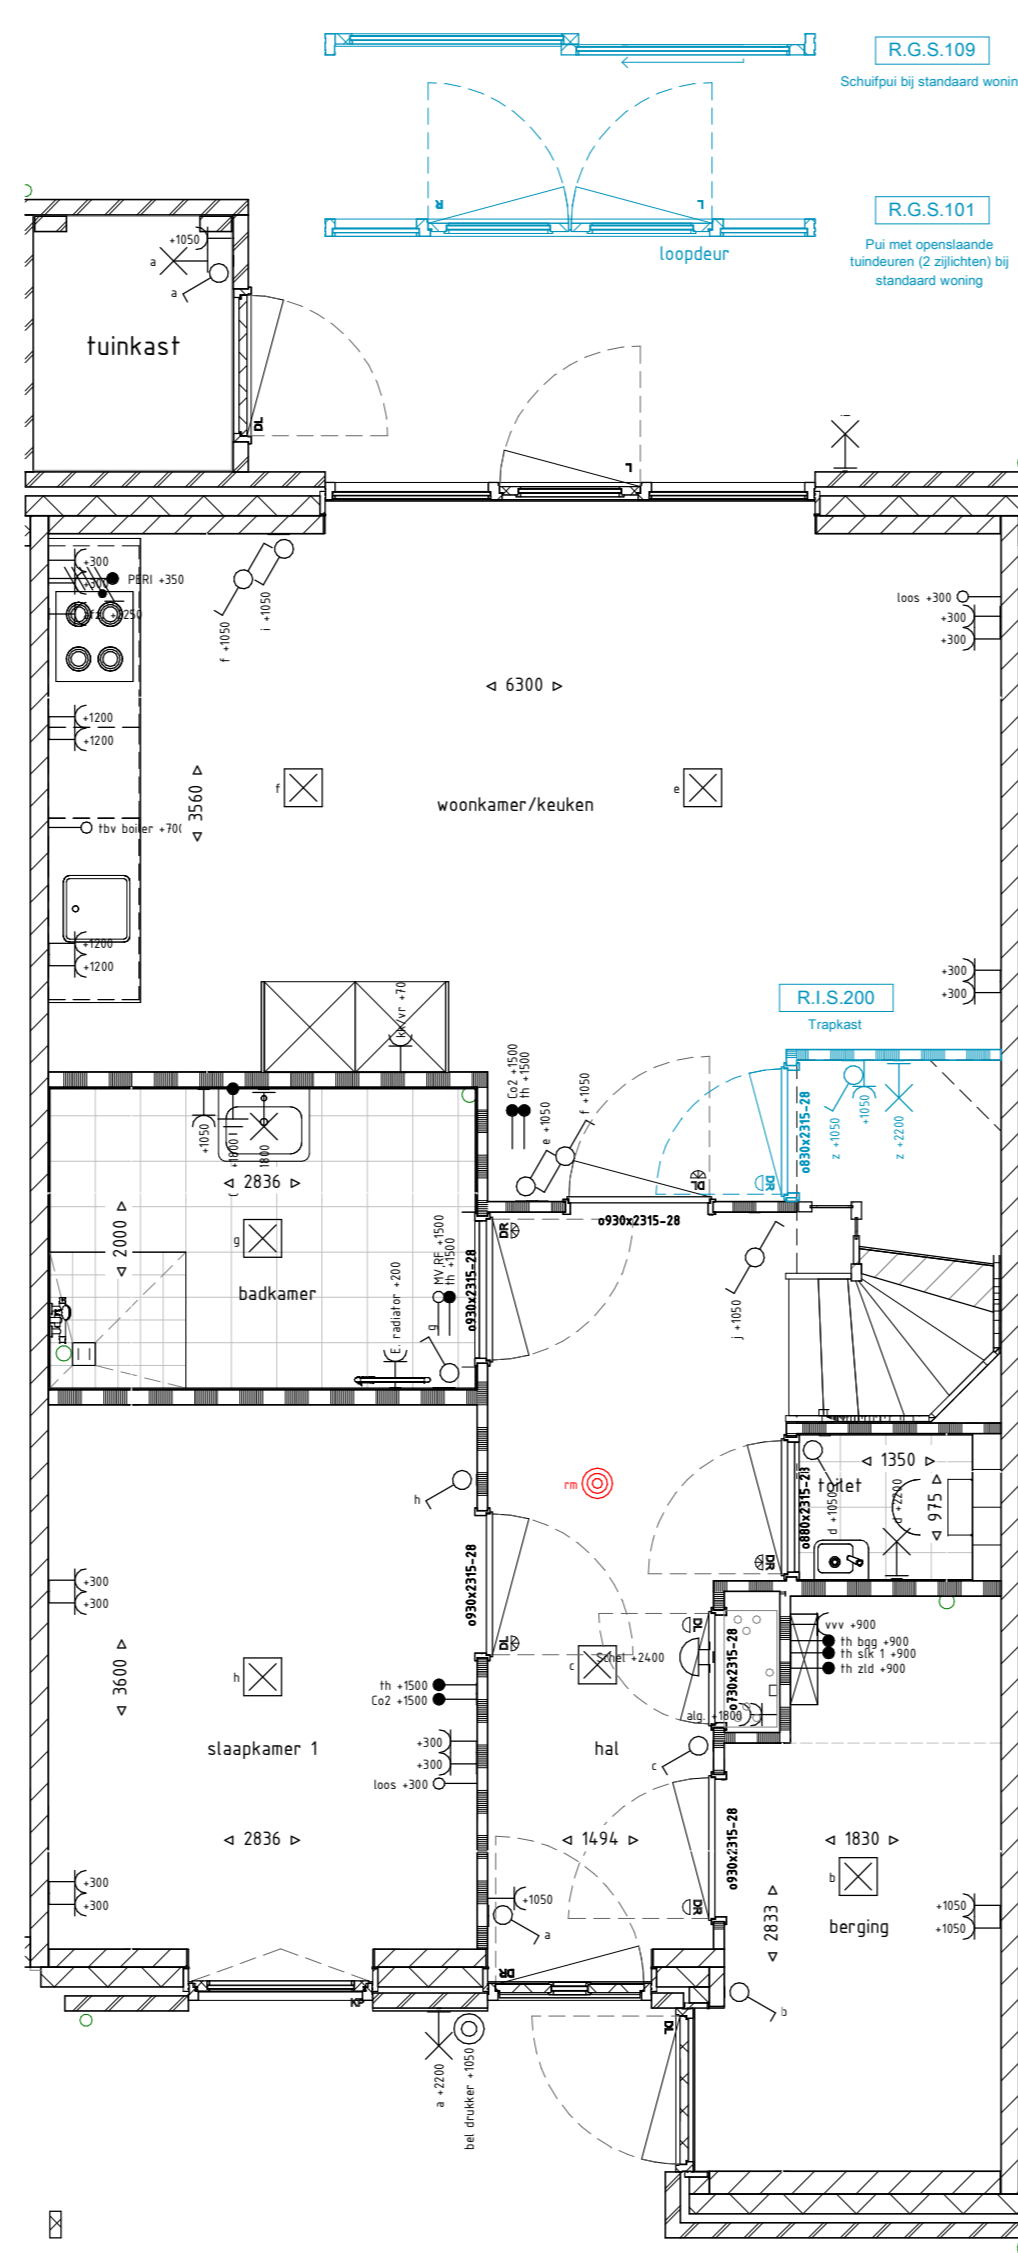


BEGANE GROND

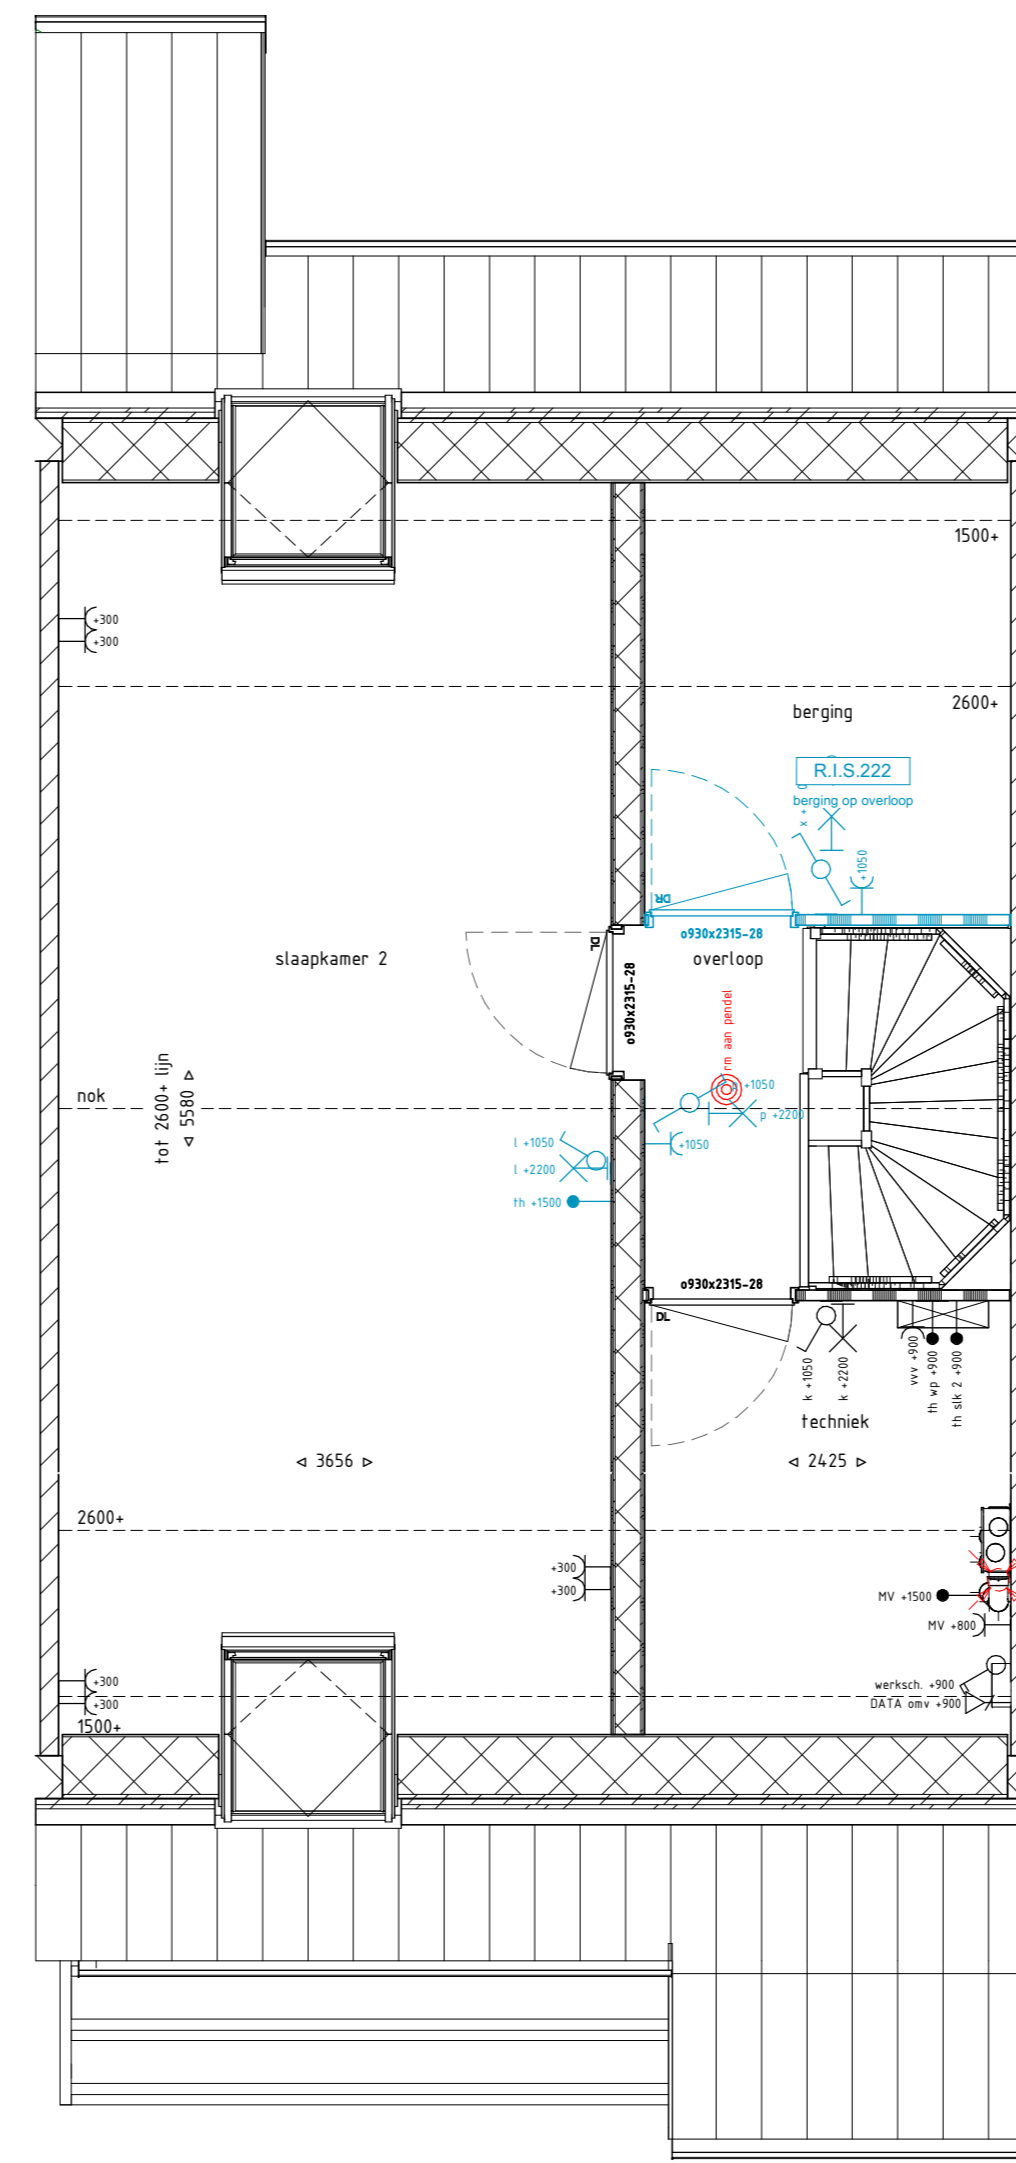




EERSTE VERDIEPING

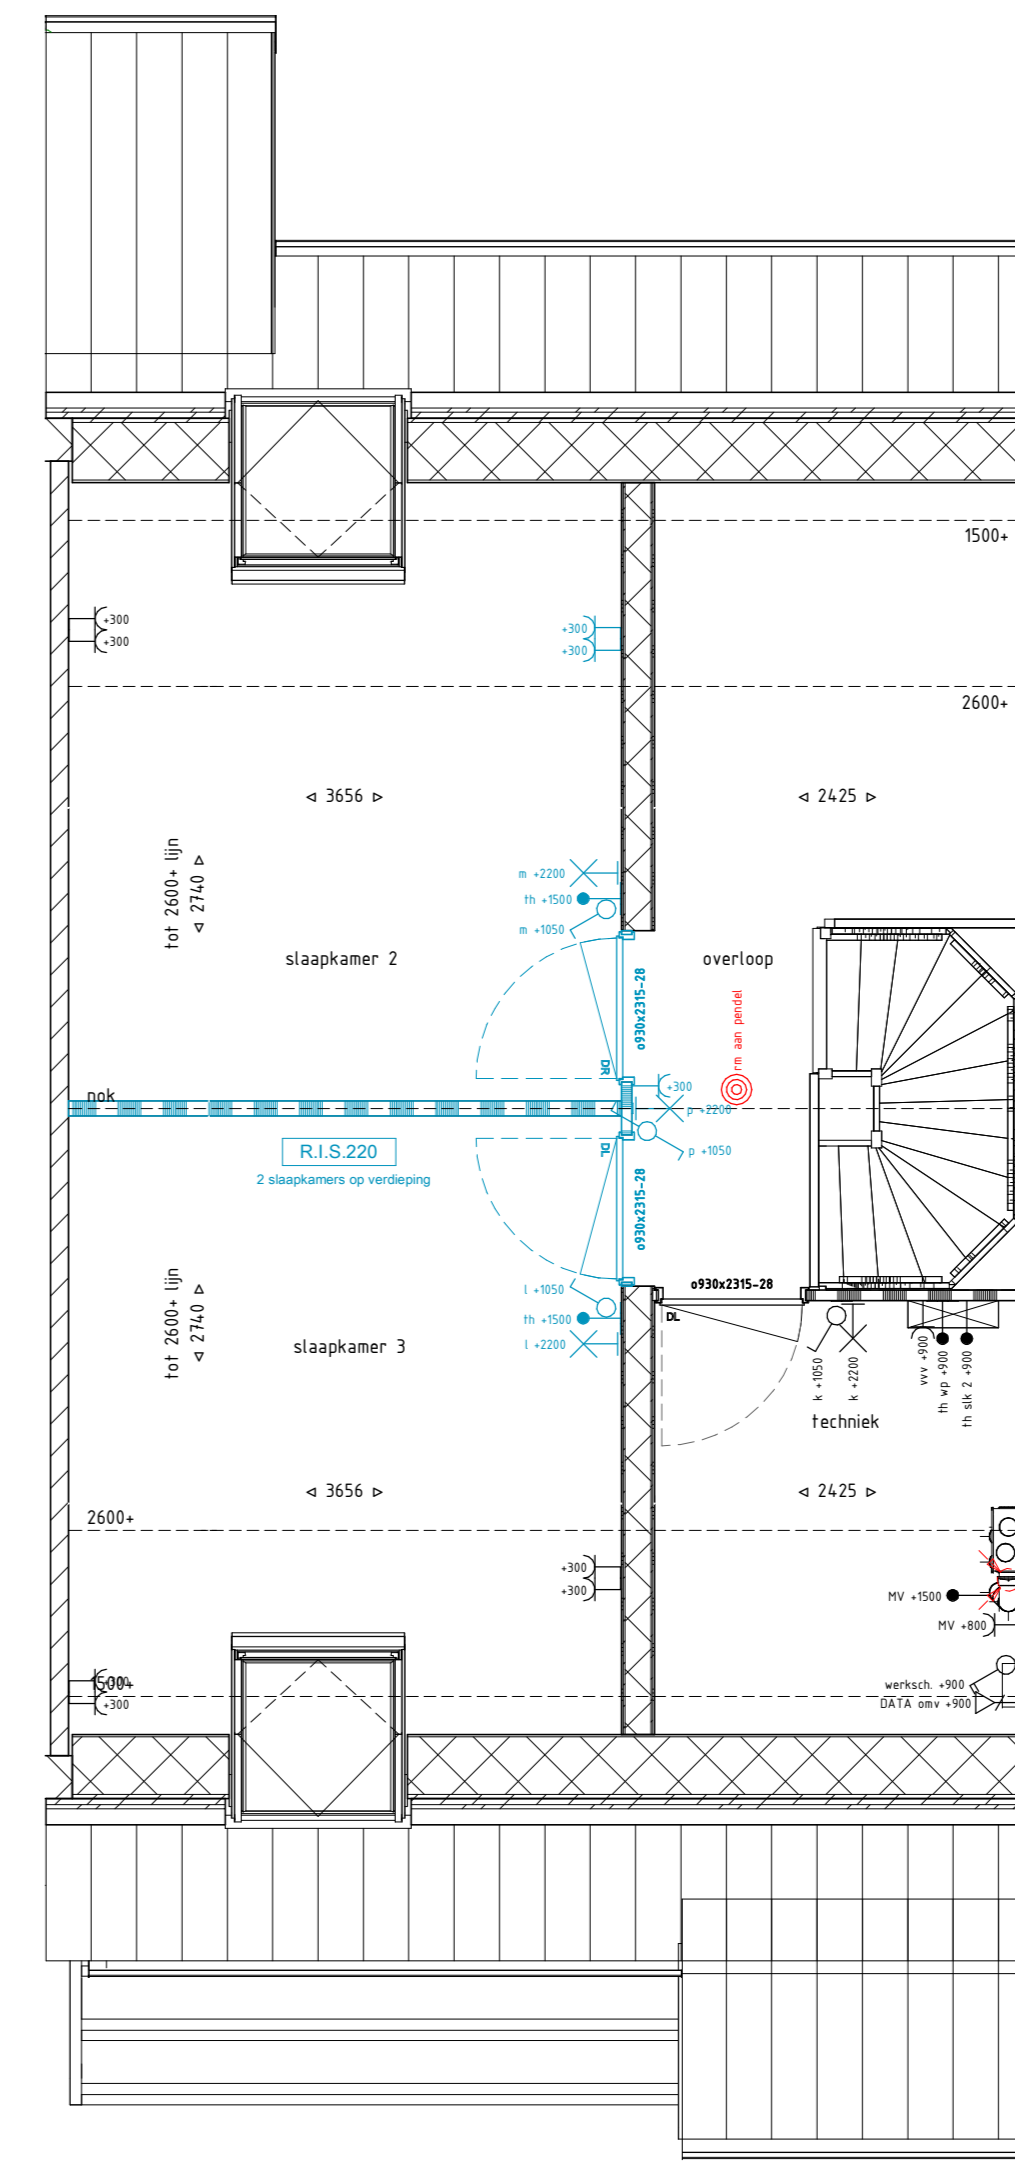

EERSTE VERDIEPING

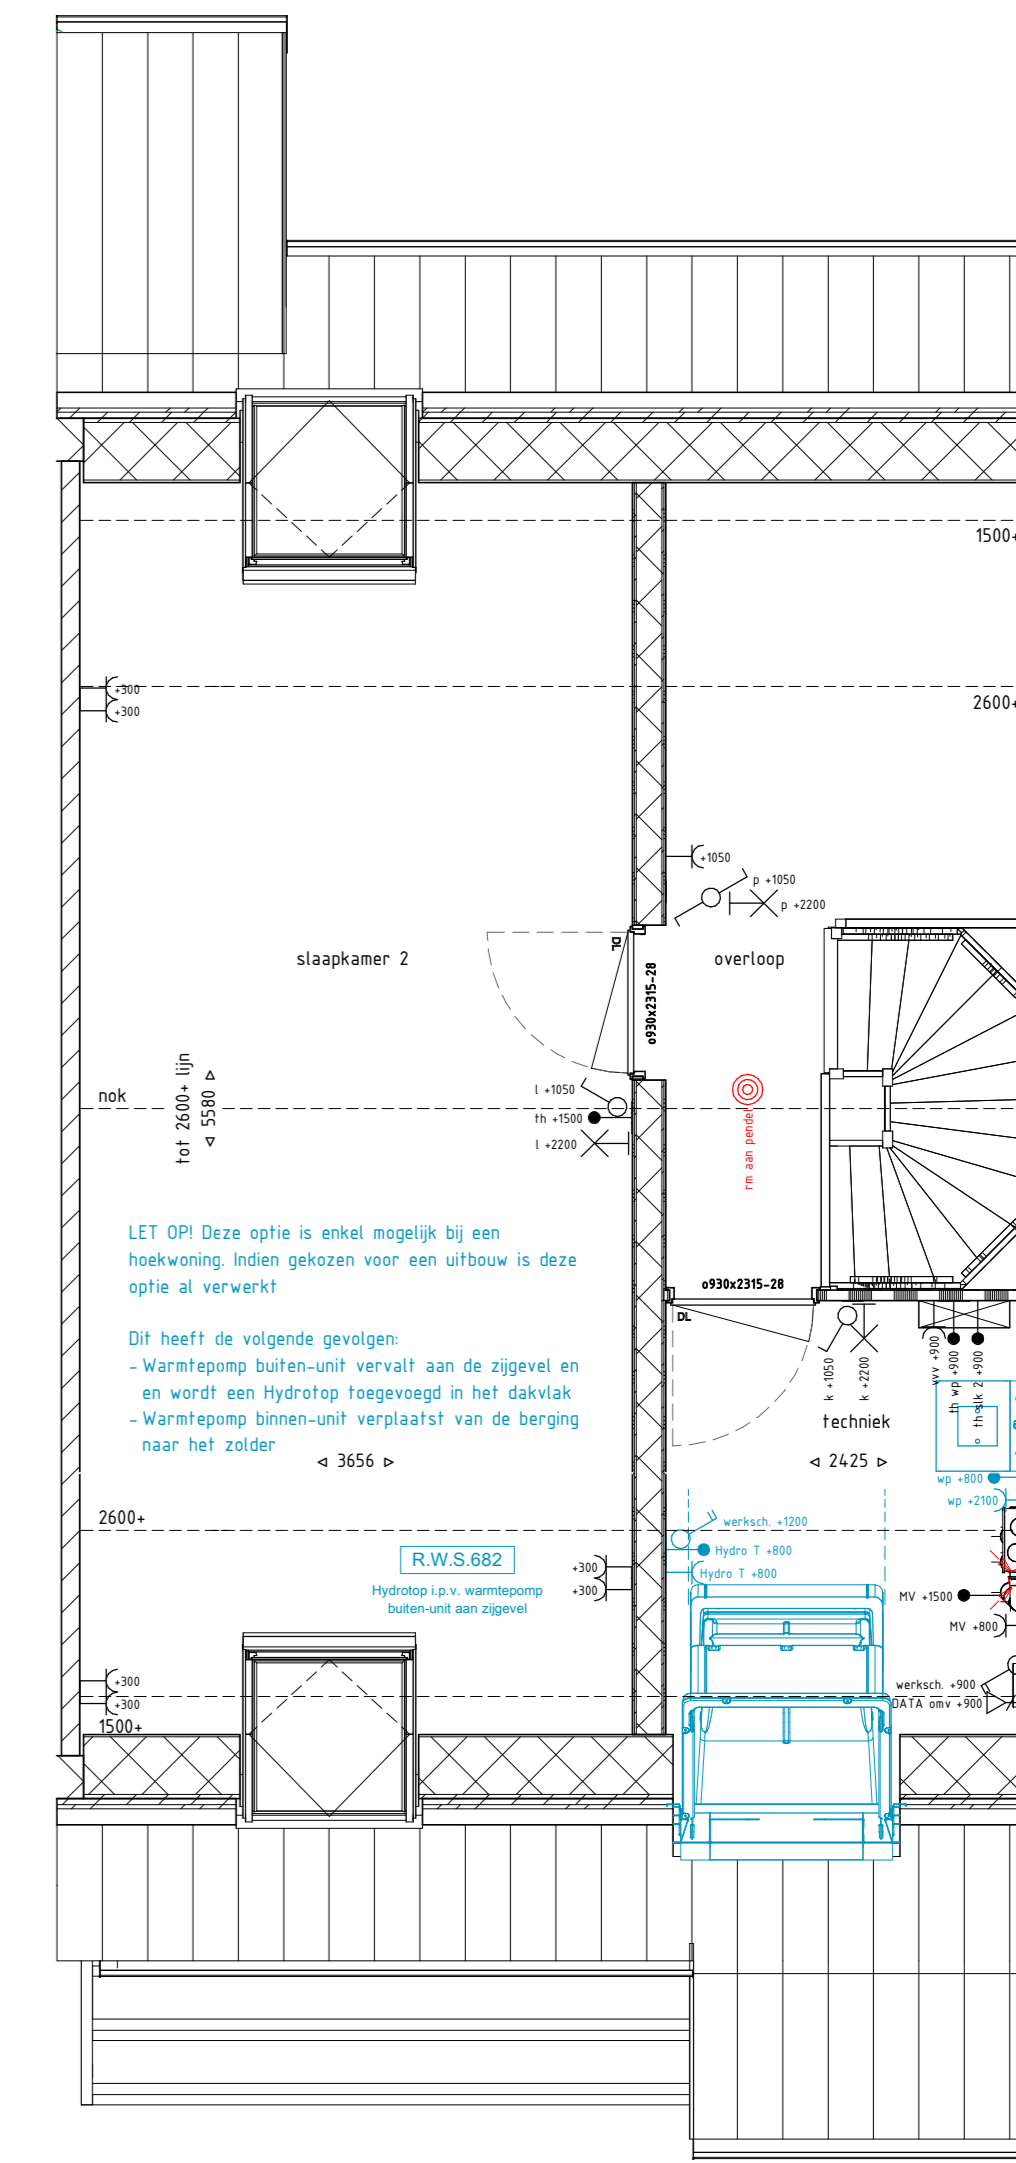

EERSTE VERDIEPING

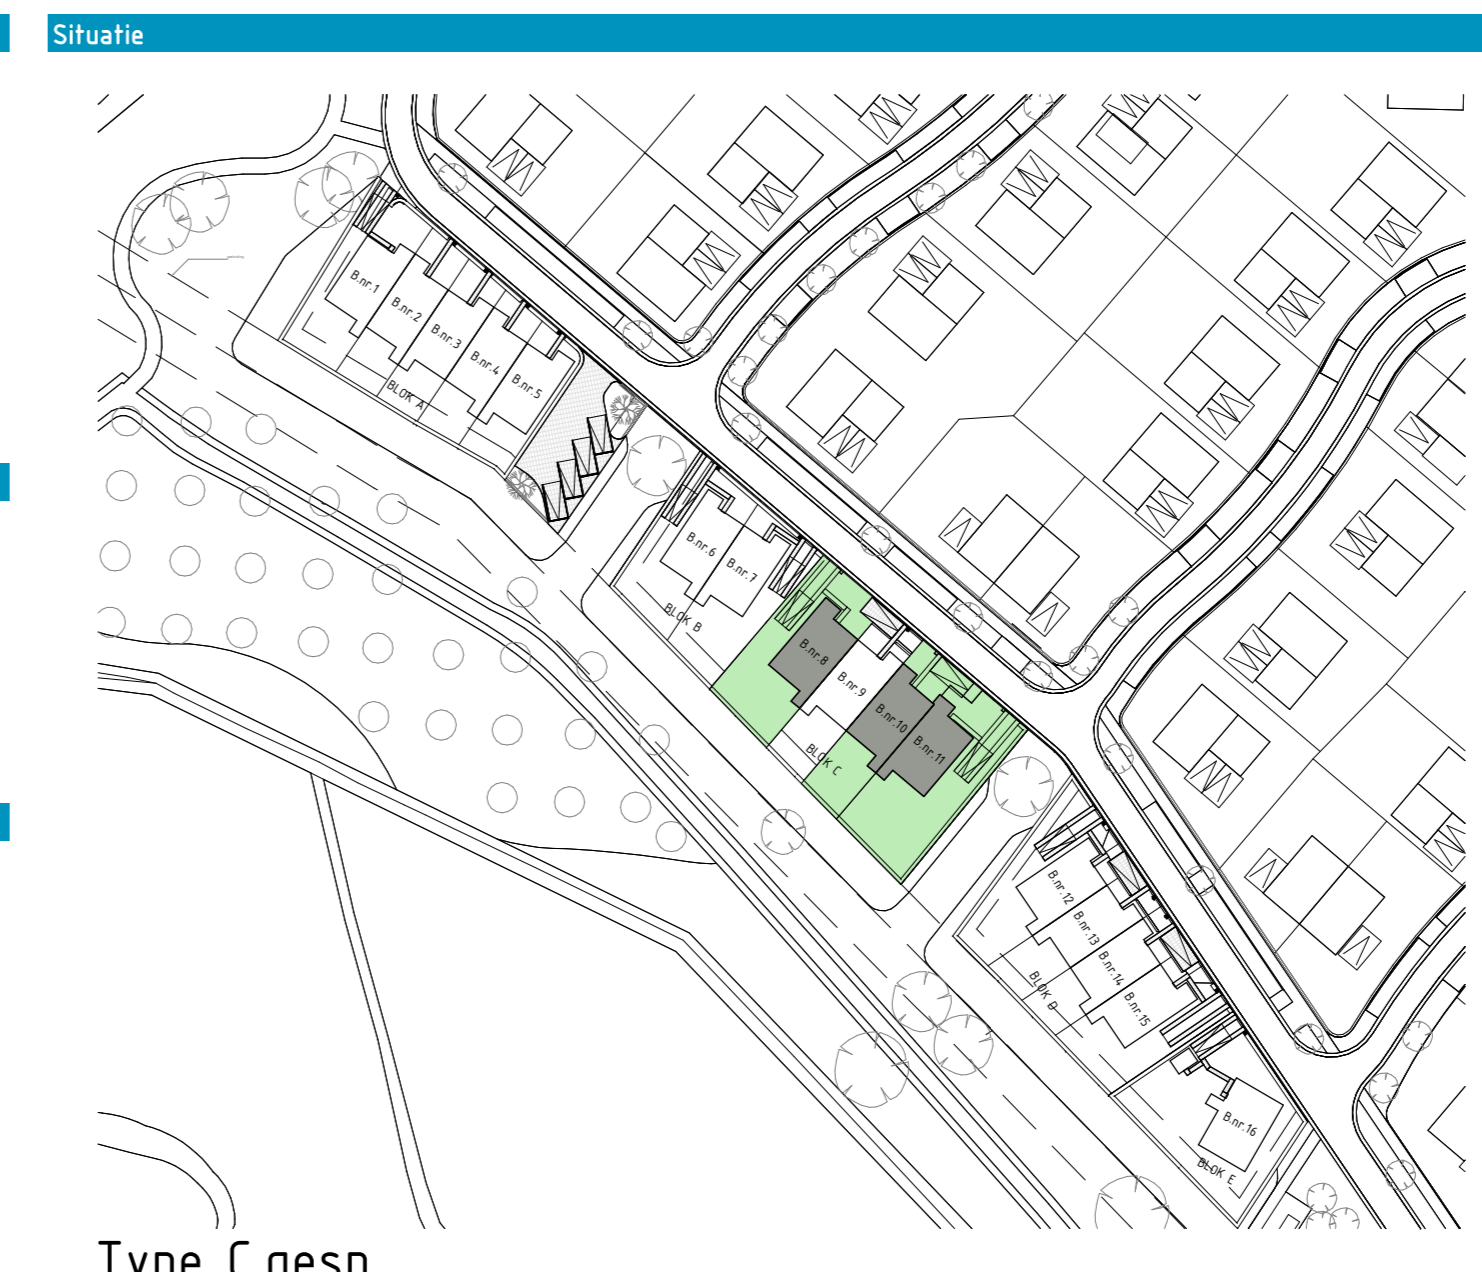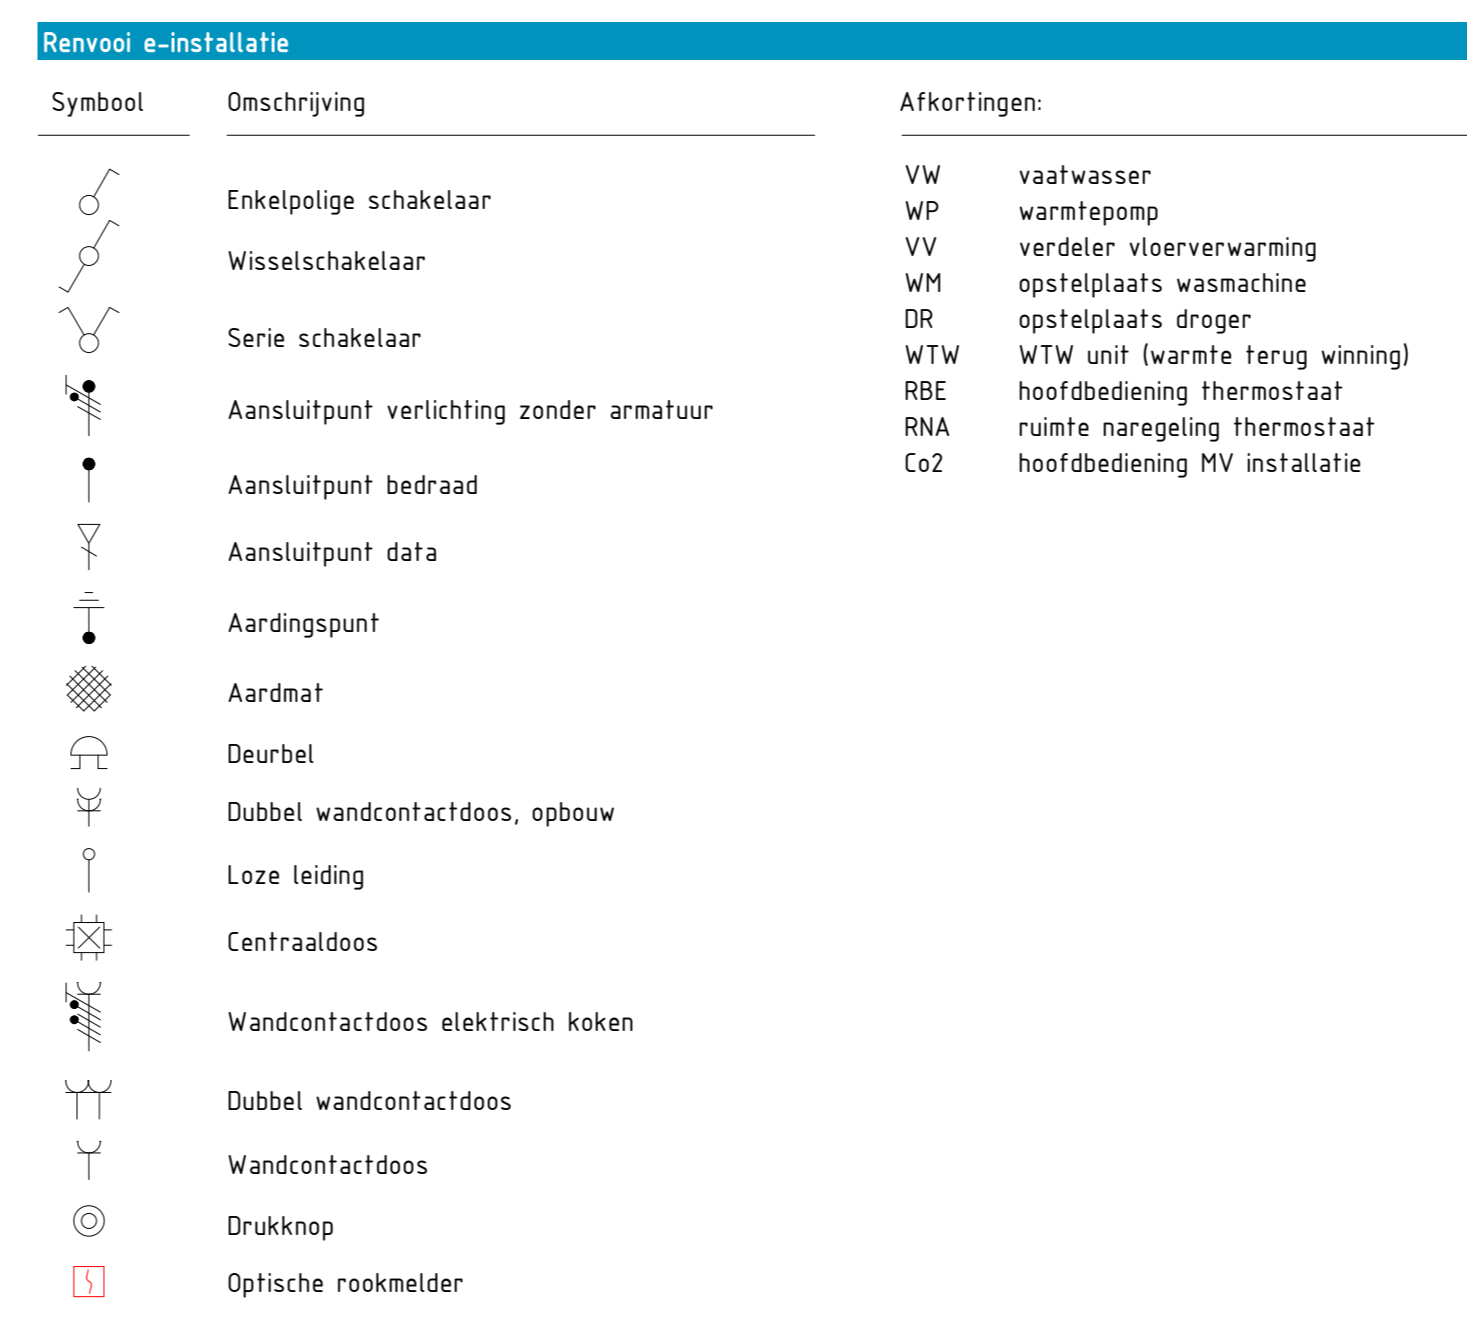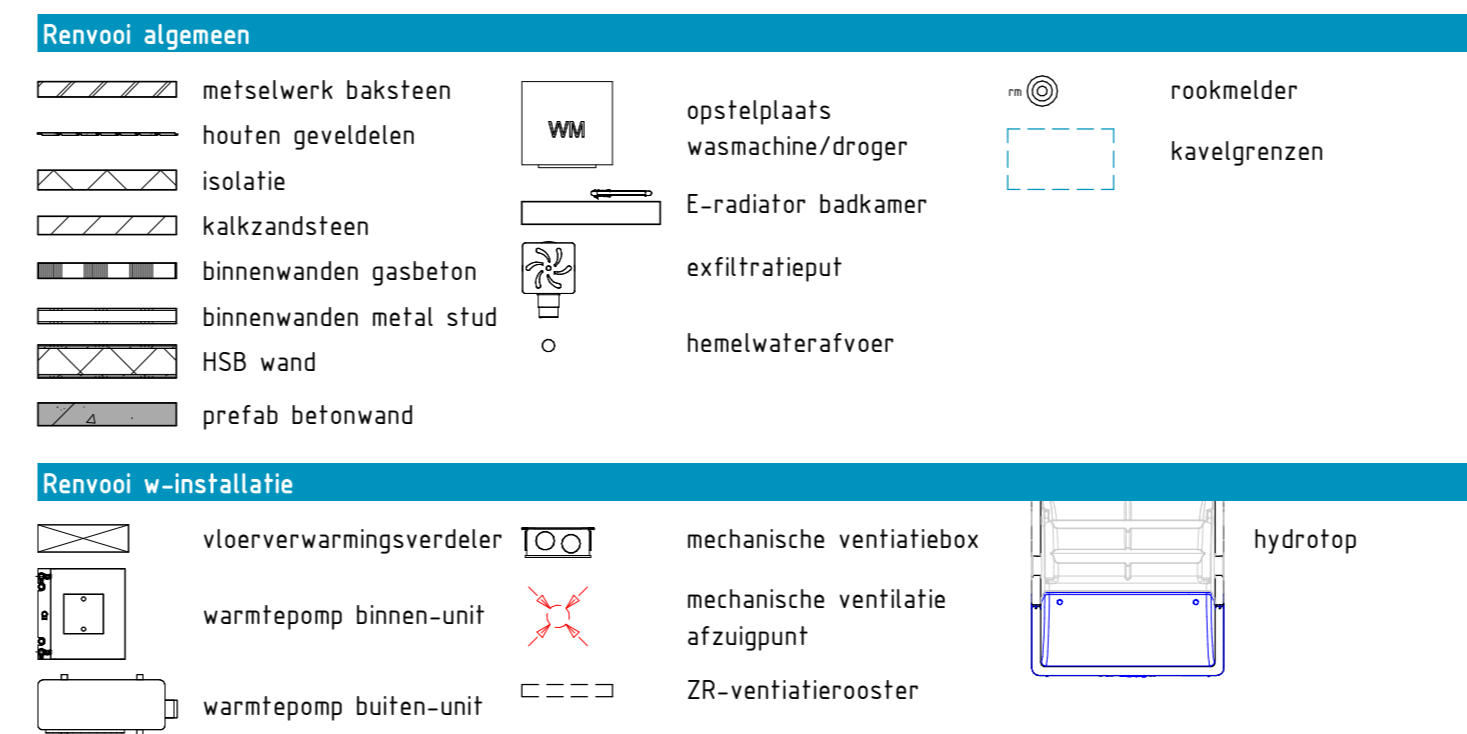

**kleur- en materialensfaat**

ONDERDEEL	MATERIAAL	AFWERKING	KLEUR
Schoonmetselwerk	Baksteen - Waalformaat	Halfsteens	Bruin/ rood Aberson
Voegwerk	Doorsrijkmortel	Verdiept 5mm	Remix 300
Gevelbepijning staand	XL colorwood Channelsidings	Houten verticale planken	Ral 7022 - Ombergrijs
Dakpannen	Beton (Nelskamp Climafite S-pan)	Mat	Antraciet
Onderkant dakoverstekken en boeiborden	Rockpanel		Ral 7022 - Ombergrijs
Dakgoet	Aluminium	Gepoedercoat	Ral 7022 - Ombergrijs
HWA	Aluminium	Gepoedercoat	Ral 7022 - Ombergrijs
Kozijnen	Hout		Ral 9010 - Ombergrijs
Drainende delen	Hout		Ral 7022 - Ombergrijs
Voerdeuren	Hout		Ral 7044 - 2de grijs
Kozijnen berging/tuinkast	Hout		Ral 7022 - Ombergrijs
Waterlagen	Aluminium		Ral 7022 - Ombergrijs
Onderdorpel deuren	Kunststeen		Antraciet Grijs
Laten	Sfaal	Gepoedercoat	Ral 9010 - Zuiver wit
Pergola	Hout		Ral 7022 - Ombergrijs



**DE GROENE GAARD**

Bouwnummers: 8-10-11

Optie tekening

**Project** De Groene Gaard

**Onderdeel** Optietekeningen levensloopbestendige woning (bnr 8-10-11)

**Plattengronden** Schaal 1:50

**Gevels** Schaal 1:100

**Datum** 18 januari 2024

REALISATIE: REINBOUW, GETREUER

VERKOOP EN INFORMATIE: ten Hag Makelaars

Reinbouw B.V. www.reinbouw.nl

Getreuer Makelaars www.getreuer.nl

ten Hag Makelaars www.tenhag.nl